

■ 건축물 석면 조사 결과보고서

*환경부 석면안전관리법 관련



부산광역시 금정구 구서동 1063번지
구서1동사무소

작성일자 : 2013년 05월 15일

조사기관 : 신라환경컨설팅(주)

주 소 : 부산광역시 사상구 삼덕로 62(2층, 덕포동)

연 락 처 : Tel) 051-303-6928 Fax) 051-305-6928

e-mail) sec606@hanmail.net



신라환경컨설팅(주)
SILLA ENVIRONMENTAL CONSULTING Co., Ltd.

석면조사 결과보고서

1. 개요

소재지	부산광역시 금정구 구서동 1063번지				
용도	제1종근린생활시설(동사무소)		건축물 등록번호	2641010700-1-10630000	
건축물 구조	철근콘크리트구조		건축물수량	1 동	
조사목적	건축물석면조사		의뢰자 연락처	051-519-5402	
조사범위	구서1동사무소 전체				
연면적(m ²)	942.00	조사면적(m ²)	942.00	석면함유물질 면적, 부피, 길이	- m ²
서류보존기한	철거, 리모델링(시행사 3년, 석면 철거 업체: 30년)/석면지도(건축물 철거/멸실)				

2. 석면함유물질 종류 및 면적

자재위치	건축자재	면적(m ²)	부피(m ³)	길이(m)
------	------	---------------------	---------------------	-------

해당 없음

「산업안전보건법」 제38조의 2에 따른 석면조사를 실시하고 그 결과를 다음과 같이 제출합니다.



(의뢰자) 금정구청 귀하

석면조사 일시 및 조사자

1. 대 상 : 부산광역시 금정구 구서동 1063번지 구서1동사무소
2. 범 위 : 구서1동사무소 전체
3. 일 시 : 2013년 04월 09일 11시 00분 ~ 2013년 04월 09일 14시 00분
4. 기 관 : 신라환경컨설팅(주)
5. 보고서작성일 : 2013년 05월 15일
6. 조사자 및 분석자

성명	자격종목 및 등급	자격등록번호	석면조사자교육 수료번호
명선	산업위생관리기사	05202211755P	2010-26-11
박기욱	산업위생관리기사	07201031186X	2009-15-02
김정환	산업위생관리기사	07201031171Q	2010-25-20
박미란	대기환경기사	09202011996W	2012-53-8
김경수	산업위생관리기사	12201030571V	2012-59-12
김동완	산업위생관리기사	07201210809D	분석자



1 9 8 5 5 7

목 차

I. 조사 개요

1. 조사목적
2. 조사대상
3. 관련근거

II. 석면조사 및 분석방법

1. 석면조사방법 및 규모별 최소 시료채취 수
2. 석면분석방법
3. 석면함유물질의 성상 구분 및 석면조사자의 자격

III. 석면조사 결과

1. 대상건물
2. 대상건물 내 석면함유물질 상세표
3. 석면함유물질 집계표
4. 동일물질 구역 요약표
5. 석면건축자재 위해성 평가
6. 채취시료 관련 정보 작성
7. 분석결과

IV. 결과 및 관리방안

1. 결과
2. 관련법령
3. 석면건축물의 위해성 평가방법

V. 기타사항

1. 붙임 1 - 석면지도
2. 붙임 2 - 조사대상 사진
3. 붙임 3 - 시료채취 사진
4. 붙임 4 - 시료분석 사진

I. 조사 개요

1. 조사목적

본 조사는 석면안전관리법 제 21조 및 산업안전보건법 제 38조의 2 에 따라 대상 건축물 및 설비의 석면 함유자재의 위치·면적·손상정도, 비산여부 등을 조사하여 향후 사람의 접근 가능성을 고려한 석면의 비산위험성을 평가하여 사용자의 건강을 보호하고, 건축물 및 설비의 석면 해체·제거 계획의 우선순위 판단 및 향후 석면함유자재의 유지관리 및 해체·제거시 작업자에게 석면노출 위험을 사전에 알려 적절한 관리방안 제시하고, 필요한 조치를 강구하기 위함이다.

2. 조사목표

고용노동부 고시 제 2012-9호(석면조사 및 안전성 평가 등에 관한 고시)에 의거하여 천장재 및 칸막이, 바닥재, 벽체, 기타자재를 채취하여 석면 유무를 확인 하고, 석면안전관리법 시행규칙 별표3(건축물석면지도 작성 기준 및 방법)에 따라 석면지도를 작성하고자 한다.

3. 관련 법적 근거

- 산업안전보건법 법 제38조의 2(석면조사)
- 산업안전보건법 시행령 제30조의3(기관석면조사 대상)
- 산업안전보건법 시행규칙 제80조의 4(석면조사방법 등)
- 석면안전관리법 법 제21조 (건축물석면조사)
- 석면안전관리법 시행령 제29조(건축물석면조사 대상 건축물)
- 석면안전관리법 시행규칙 제23조(건축물석면조사 결과의 기록 및 보존)
- 건축법 시행규칙 제24조(건축물 철거·멸실의 신고)

II. 석면조사 및 분석방법

1. 석면조사방법 및 규모별 최소 시료채취 수

석면조사는 고용노동부 고시 제2012-9호에 준하여 실시하였으며, 미국환경부(Environmental Protection Agency, EPA)의 석면위험긴급대응법(AHERA, 40 CFR Part 763)방법을 참고하였다.

현장조사는 육안조사를 통하여 동일지역시료(Homogeneous)를 확인하고, 각각의 석면함유의심물질을 선정하여 고형시료(Bulk Sample)을 채취하였다.

균질부분의 종류 및 규모별 최소 시료채취 수
(고용노동부 고시 제2012-9호)

종류	균질부분의 크기	최소 시료채취 수
분무재 또는 내화피복재	100m ² 미만	3
	100m ² 이상 500m ² 미만	5
	500m ² 이상	7
보온재	2m 미만 또는 1m ² 미만	1
	2m 이상 또는 1m ² 이상	3
그 밖의 물질	-	1

2. 분석방법

채취된 시료의 분석은 고용노동부 고시 제2012-9호 및 미국 NIOSH Method 9002에 제시된 방법에 따라 한국산업안전보건공단 및 미국 AIHA PAT으로 부터 인증을 받은 실험실에서 편광현미경, 입체현미경, 위상차현미경 등을 이용하여 실시하였다. 채취된 석면 함유의심물질(PACM)의 분석결과 1%이상의 석면이 함유된 물질은 석면함유물질(ACM)로 규정한다.

3. 석면물질의 성상 구분(고용노동부 고시 제2012-9호, 제7조)

3-1 석면물질의 성상 구분(고용노동부 고시 제2012 - 9호, 제7조)



분무재(뿌칠재)



천장재



벽면재



지붕재



압출성형 패널



파이프 보온재



브레이크 라이닝



지붕 단장용



가스킷(Gasket)



그 밖의 물질

3-2 석면조사자의 자격

노동부 장관이 정하는 교육기관에서 조사자과정을 이수한 인력

III. 석면조사 결과

1. 대상건물

소재지	부산광역시 금정구 구서동 1063번지				
용도	제1종근린생활시설(동사무소)		건축물 등록번호	2641010700-1-10630000	
건축물 구조	철근콘크리트구조		건축물수량	1 동	
조사목적	건축물석면조사		의뢰자 연락처	051-519-5402	
조사범위	구서1동사무소 전체				
연면적(㎡)	942.00	조사면적(㎡)	942.00	석면함유물질 면적, 부피, 길이	-
서류보존기한	철거, 리모델링(시행사 3년, 석면 철거 업체 : 30년)/석면지도(건축물 철거/멸실)				

◆ 건축물 상세 내용은 건축물 위치도 및 석면지도 참조

2. 대상건물 내 석면함유물질 상세표

2.1 구서1동사무소

위치(층수)	천장재	벽면재	기타	합계
--------	-----	-----	----	----

해당 없음

3. 석면함유물질 집계표

시료번호	채취위치	동일물질구역	면적(m^2), 부피(m^3), 길이(m)	할증 불	할증 후 면적, 부피, 길이
------	------	--------	---------------------------------------	---------	-----------------------

해 당 없 음

4. 동일물질 구역 요약표

HA	균질부분 및 위치	자재위치/건축자재	시료수	석면함유 의심여부	비고
#01	3층 복도	천장재/천장텍스	1	O	흡탈림
#02	3층 회의실	천장재/천장텍스	1	O	흡탈림
#03	3층 동대본부	천장재/천장텍스	1	O	흡탈림
#04	3층 창고	천장재/천장텍스	1	O	흡탈림
#05	3층 동대장실	천장재/천장텍스	1	O	흡탈림
#06	3층 복도, 회의실, 동대본부, 동대장실, 창고	바닥재/비닐타일	1	O	
#07	2층 복도	천장재/천장텍스	1	O	흡탈림
#08	2층 소회의실	천장재/천장텍스	1	O	흡탈림
#09	2층 교양강좌실, 창고	천장재/천장텍스	1	O	흡탈림
#10	2층 민원상담실	천장재/천장텍스	1	O	흡탈림
#11	2층 복도, 소회의실, 민원상담실, 교양강좌실, 창고	바닥재/비닐타일	1	O	
#12	1층 민원실	천장재/천장텍스	1	O	흡탈림
#13	1층 탕비실	천장재/천장텍스	1	O	흡탈림
#14	1층 MDF실	천장재/천장텍스	1	O	흡탈림
#15	1층 복지상담실	천장재/천장텍스	1	O	흡탈림
#16	1층 복도	천장재/천장텍스	1	O	흡탈림
#17	1층 MDF실, 교양강좌실	바닥재/비닐타일	1	O	
#18	지하1층 창고, 복도	천장재/천장텍스	1	O	흡탈림
#19	1층 문서고	천장재/천장텍스	1	O	흡탈림
#20	3층 복도, 회의실, 동대본부, 창고, 동대장실	벽면재/ 철근콘크리트, 판넬	0	x	
#21	2층 복도, 소회의실, 민원상담실, 교양강좌실, 창고	벽면재/ 철근콘크리트, 판넬	0	x	
#22	1층 민원실, 복지상담실	바닥재/인조석	0	x	
#23	1층 탕비실	바닥재/ 장판, 콘크리트	0	x	
#24	1~3층 화장실	천장재/PVC	0	x	
#25	1~3층 화장실	벽, 바닥재/자기타일	0	x	
#26	계단실, 옥상층 물탱크실, 지하층 주차장	천장, 벽, 바닥재/ 콘크리트	0	x	
#27	지붕	지붕재/콘크리트	0	x	

5. 석면건축자재 위해성 평가

(환경부고시 제 2012-81호, 석면건축물의 위해성 평가방법)

자재위치/ 건축자재	위치	물리적평가			잠재적 손상가능성			유지보수 손상가능성		인체노출 가능성			위해성평가점수	위해성등급	비고
		비산성	손상상태	석면함유량	진동	기류	누수	형태	빈도	상주인원	구역사용빈도	구역사용시간			

해당 없음

6. 채취시료 관련 정보 작성

(석면안전관리법 시행규칙 별표3)

시료번호	시료채취위치	건축자재	동일 물질 구역	길이(m), 면적(m ²), 부피(m ³)	석면종류 및 함유량(%)	위해성평 가점수	위해성 등급	관리 방안
G-327-410	3층 복도 천장	천장텍스	#01	-	불검출	-	-	붙임1. 석면도 참조
G-327-411	3층 회의실 천장	천장텍스	#02	-	불검출	-	-	
G-327-412	3층 동대본부 천장	천장텍스	#03	-	불검출	-	-	
G-327-413	3층 창고 천장	천장텍스	#04	-	불검출	-	-	
G-327-414	3층 동대장실 천장	천장텍스	#05	-	불검출	-	-	
G-327-415	3층 복도 바닥	비닐타일	#06	-	불검출	-	-	
G-327-416	2층 복도 천장	천장텍스	#07	-	불검출	-	-	
G-327-417	2층 소회의실 천장	천장텍스	#08	-	불검출	-	-	
G-327-418	2층 교양강좌실 천장	천장텍스	#09	-	불검출	-	-	
G-327-419	2층 민원상담실 천장	천장텍스	#10	-	불검출	-	-	
G-327-420	2층 복도 바닥	비닐타일	#11	-	불검출	-	-	
G-327-421	1층 민원실 천장	천장텍스	#12	-	불검출	-	-	
G-327-422	1층 탕비실 천장	천장텍스	#13	-	불검출	-	-	
G-327-423	1층 MDF실 천장	천장텍스	#14	-	불검출	-	-	
G-327-424	1층 복지상담실 천장	천장텍스	#15	-	불검출	-	-	
G-327-425	1층 복도 천장	천장텍스	#16	-	불검출	-	-	
G-327-426	1층 MDF실 바닥	비닐타일	#17	-	불검출	-	-	
G-327-427	지하1층 창고 천장	천장텍스	#18	-	불검출	-	-	
G-327-428	지하1층 문서고 천장	천장텍스	#19	-	불검출	-	-	

비고

시료채취 위치 : 지붕, 천장, 벽, 바닥, 배관, 칸막이, 문(출입,창), 건물외부, 그 밖의 위치
 건축자재 : 슬레이트, 아스팔트 싱글, 타르, 분무재, 내화피복재, 텍스, 밤라이트, 큐비클, 단열재
 보온재, 바닥타일, 비닐장판, 파이프, 덕트, 개스킷, 유리섬유, 회반죽, 석면사 · 포,
 이음재, 접착제, 실링재, 페인트, 콘크리트, 석고보드, 그밖의 물질

7. 분석결과

분 석 결 과 서 (고형)

1) 개요

의뢰업체	금정구청	전화번호	051-519-5402
시료채취	신라환경건설팅(주)	명선, 박기욱, 김정환, 박미란, 김경수	
채취장소	부산광역시 금정구 구서동 1063번지 구서1동사무소		
분석	김동완	분석일자	2013년 05월 08일

2) 분석방법 및 결과

No	Sample No	시료설명	분석결과		결과
			석면	비석면물질	
1	G-327-410	천장재(천장텍스)	-	세라믹섬유, 셀룰로오즈 외	석면 불검출
2	G-327-411	천장재(천장텍스)	-	세라믹섬유, 셀룰로오즈 외	석면 불검출
3	G-327-412	천장재(천장텍스)	-	세라믹섬유, 셀룰로오즈 외	석면 불검출
4	G-327-413	천장재(천장텍스)	-	세라믹섬유, 셀룰로오즈 외	석면 불검출
5	G-327-414	천장재(천장텍스)	-	세라믹섬유, 셀룰로오즈 외	석면 불검출
6	G-327-415	바닥재(비닐타일)	-	섬유상물질	석면 불검출
7	G-327-416	천장재(천장텍스)	-	세라믹섬유, 셀룰로오즈 외	석면 불검출
8	G-327-417	천장재(천장텍스)	-	세라믹섬유, 셀룰로오즈 외	석면 불검출
9	G-327-418	천장재(천장텍스)	-	세라믹섬유, 셀룰로오즈 외	석면 불검출
10	G-327-419	천장재(천장텍스)	-	세라믹섬유, 셀룰로오즈 외	석면 불검출
11	G-327-420	바닥재(비닐타일)	-	섬유상물질	석면 불검출
12	G-327-421	천장재(천장텍스)	-	세라믹섬유, 셀룰로오즈 외	석면 불검출
13	G-327-422	천장재(천장텍스)	-	세라믹섬유, 셀룰로오즈 외	석면 불검출
14	G-327-423	천장재(천장텍스)	-	세라믹섬유, 셀룰로오즈 외	석면 불검출
15	G-327-424	천장재(천장텍스)	-	세라믹섬유, 셀룰로오즈 외	석면 불검출
16	G-327-425	천장재(천장텍스)	-	세라믹섬유, 셀룰로오즈 외	석면 불검출
17	G-327-426	바닥재(비닐타일)	-	섬유상물질	석면 불검출
18	G-327-427	천장재(천장텍스)	-	세라믹섬유, 셀룰로오즈 외	석면 불검출
19	G-327-428	천장재(천장텍스)	-	세라믹섬유, 셀룰로오즈 외	석면 불검출

가. 시료 분석방법은 National Institute for Occupational Safety and Health(NIOSH), NIOSH method 9002 준용하고, 1%이상의 시료는 시야평가법을 사용함.

나. 분석결과는 현미경 시야의 조밀성을 기준으로 판단하였으며, 따라서 중량비는 실제시료의 함유량과 차이가 있을 수 있습니다.

다. 분석결과의 함유량 표시는 시야평가법에서의 최대값을 적용함.

IV. 결과 및 권고제안

1. 결과

1. 부산광역시 금정구 구서동 1063번지 구서1동사무소 건물의 건축물석면조사와 관련하여 현장조사 결과 석면함유의심물질(PACM) 시료 천장재(천장텍스), 바닥재(비닐타일)을 각각 채취함.
2. 부산광역시 금정구 구서동 1063번지 구서1동사무소 건물의 연면적은 942.47㎡로, 연면적이 500㎡ 이상인 건물의 경우 건축물석면조사결과는 반드시 석면안전관리법 시행규칙 제26조 건축물석면 조사 결과의 제출 등에 따라 결과서를 특별자치도지사·시장·군수·구청장에게 제출하여야 함 (석면관리 정보망을 통하여도 가능함).
3. 분석결과 부산광역시 금정구 구서동 1063번지 구서1동사무소 건물의 석면함유의심물질(PACM) 시료 천장재와 바닥재 모두는 석면이 검출되지 않았으며 석면함유면적이 50㎡이상을 초과하지 않는 건축물로 향후 석면안전관리인을 선정할 의무사항 없음.
4. 석면이 없는 무석면 건축물로 판명될 경우 석면안전관리법 시행규칙 제29조 석면건축물 제외 승인 신청을 통해 석면건축물 제외 승인을 받을 수 있음(석면안전관리법 시행규칙 별지12호).

* 석면의 유해성 노출기준

석면이 일으키는 대표적인 질병은 폐암, 중피종, 석면폐로 모두 치명적인 질병이다. 일반적으로 사용되는 석면 중 독성의 정도는 청석면(Crocidolite), 갈석면(Amosite), 백석면(Chrysolite)순이다.

석면에 노출되면 피부질환, 호흡기 질환은 물론 10년 ~ 30년의 잠복기를 거쳐 폐암, 중피종, 석면폐 등 모두 치명적인 질병을 유발하는 것으로 알려져 있으며 특히 폐암은 석면에 직접적으로 노출된 사람들 중에서 상당히 많이 발견되고 있다.

따라서 석면은 완전히 제거 될 때 까지 꾸준히 관리되어야 하며 석면조사결과의 기록 및 보존, 근로자 교육, 작업관리, 청소 및 주기적인 관찰을 통해 건물을 사용하는 이용자들의 노출을 최대한 줄일수 있도록 하여야한다. 또한 석면의 해체 및 제거 시에는 산업안전보건법의 석면에 관한 법 제38조의 4에 따라 실시되어야 한다.

* 아래의 표는 석면과 관련된 질환과 종류에 관한 내용이다.

* 석면과 관련된 질환

질병	종류
폐암	석면분진이 폐에 들어가 폐장의 세포에 작용하여 세포가 이상 증식하는 악성 종양
악성중피종	흉막, 복막, 심막등의 체강장막을 덮고 있는 중피표면 조직에 발생하는 종양
석면폐	석면분진 흡입시 폐조직이 만성 섬유증식을 일으키는 진폐증의 일종

2. 관련법령

1) 석면해체·제거업자를 통한 석면의 해체·제거(산업안전보건법 법 제38조의 4)

기관석면조사 대상으로서 대통령령으로 정하는 함유량과 면적이상의 석면이 함유 되어 있는 경우 건축물의 소유주등은 고용노동부장관에게 등록한 자(이하 "석면해체·제거업자"라 한다)로 하여금 그 석면을 해체·제거하도록 하여야 한다.

2) 기관석면조사 대상(산업안전보건법 시행령 제30조의 3)

① 건축물

- 일반건축물 : 연면적의 합계 50㎡ 이상

② 설비

- 단열재, 보온재, 분무재, 내화피복재, 가스켓, 패킹 실링재, 그 밖의 유사용도의 물질이나 자재 : 면적의 합 15㎡ 또는 1㎡ 이상

- 파이프, 보온재 : 길이의 합이 80m 이상

3) 석면해체·제거업자를 통한 석면의 해체·제거 대상(산업안전보건법 시행령 제30조의 7)

① 철거·해체하려는 벽체재료, 바닥재, 천장재 및 지붕재 등의 자재에 석면이 1%(무게)를 초과하여 함유되어 있고 그 자재의 면적의 합이 50㎡ 이상인 경우

② 석면이 1%(무게)를 초과하여 함유된 분무재 또는 내화피복재를 사용한 경우.

③ 석면이 1%(무게)를 초과하여 함유된 제 30조의 3 1항 제3호 각 목의 어느하나에 해당하는 자재의 면적의 합 15㎡ 또는 1㎡ 이상

④ 파이프에 사용된 보온재에서 석면이 1%(무게)를 초과하여 함유되어 있고, 길이의 합이 80m 이상인 경우

4) 건축물 석면조사 결과에 따른 조치(석면안전관리법 법 제22조)

① 건축물 소유자는 건축물석면조사 결과를 건축물 석면조사가 끝난 후 1개월 이내에 특별 자치도지사·시장·군수·구청장(학교등의 경우에는 교육감 또는 교육장을 말한다.)에게 제출 하여야 한다. 이 경우 대통령령으로 정하는 기준(50㎡) 이상의 석면건축자재가 사용된 건축물에 대하여 그 건축물에 사용된 석면건축자재의 위치, 면적 및 상태 등을 표시한 건축물석면지도를 작성하여 함께 제출하여야 하고, 임차인·관리인 등 건축물 관계자 및 건축물의 양수인에게도 환경부령으로 정하는 바에 따라 알려 주어야 한다.

5) 석면건축물 안전관리인의 지정(석면안전관리법 법 제23조)

① 석면건축물의 소유자는 본인, 해당 건축물의 점유자 또는 관리자 중에서 1명 이상을 석면건축물 안전관리인으로 지정하여야 하고, 이를 특별 자치도지사·시장·군수·구청장에게 신고하여야 한다. 석면안전관리인을 변경하는 경우에도 또한 같다.

6) 석면건축물 관리기준(석면안전관리법 시행령 제33조)

- 석면건축물의 소유자는 석면건축물에 대하여 6개월마다 석면건축물의 손상상태 및 석면의 비산가능성 등을 조사하여 환경부령으로 정하는 바에 따라 필요한 조치를 할 것
- 석면건축물의 소유자는 전기공사 등 건축물에 대한 유지·보수공사를 실시할 때에는 미리 공사관계자에게 건축물석면지도를 제공하여야 하며, 공사 관계자가 석면건축자재 등을 훼손하여 석면을 비산시키지 않도록 감시·감독하는 등 필요한 조치를 할 것

* 주의 : 건축물 유지·보수공사시 산업안전보건법 상의 석면해체·제거 대상인 경우 필히 석면해체·제거업자를 통하여 제거하여야 함. 관련 서류는 석면건축물 관리대장에 기록 보존 하여야 함.

7) 건축물석면조사 결과의 기록 및 보존(석면안전관리법 시행규칙 제23조)

① 건축물석면조사 결과는 해당 건축물 소유자가 건축물 철거·멸실 신고 시까지 기록·보존하여야 한다.

3. 석면건축물의 위해성 평가방법(환경부고시 2012-81호)

1) 물리적평가

	항 목	판 단 기 준	점 수
비산성	없음	손힘에 의해 전혀 부스러지지 않는다.(예 : 바닥타일, 접착제, 아스팔트 함유 지붕재)	0
	낮음	손힘에 의해 어렵게 부스러진다(예 : 천장재, 벽재, 지붕재)	1
	중간	손힘에 의해 쉽게 떨어지거나 부스러진다 (예 : 보온재, 단열재)	2
	높음	손힘에 의해 쉽게 가루가 된다(예 : 분무재, 부식된 지붕재)	3
손상 상태	손상없음	시각적으로 전혀 손상이 없는 상태	0
	작은손상	표면에 미미한 손상이 있거나 모서리에 약간의 균열이 있는 경우	1
	부분손상	손상부위의 면적이 전체적으로 10% 이하로 고르게 분포하거나, 25% 이하로 부분적으로 분포하는 경우	2
	심한손상	손상 부위가 전체 면적의 10% 이상 고르게 분포하거나 25% 이상 부분적으로 분포하는 경우	3
석면 함유량	20% 미만	건축자재의 석면함유율이 20% 미만인 경우	1
	20~39%	건축자재의 석면함유율이 20% 이상, 40% 미만인 경우	2
	40% 이상	건축자재의 석면함유율이 40% 이상인 경우	3

2) 진동, 기류 및 누수에 의한 잠재적 손상 가능성 평가

	항 목	판 단 기 준	점 수
진동 손상 가능성	없음	아래의 상황이 없는 경우	0
	중간	큰 모터나 엔진이 있지만 거슬리는 소음이나 진동이 없는 경우 또는 간헐적으로 큰 소음이 발생하는 경우 (예 : 공조 덕트 등에 진동이 있지만 해당 구역에 팬이 없는 경우 또는 음막실)	1
	높음	큰 모터나 엔진이 있으며 방해적인 소음 또는 쉽게 진동을 느낄 수 있는 경우(예 : 공조실, 기계실 등)	2
기류 손상 가능성	없음	아래의 상황이 없는 경우	0
	중간	약한 공기 흐름을 감지할 수 있는 경우(환기구 등)	1
	높음	빠른 공기 흐름을 감지할 수 있는 경우 (엘리베이터 통로, 환기 및 급기 팬이 설치된 지역)	2
누수 손상 가능성	없음	아래의 상황이 없는 경우	0
	중간	누수에 의한 손상은 없지만 파이프 또는 배관이 해당 건축자재 상부에 설치된 경우	1
	높음	누수에 의한 석면 함유 건축자재의 손상이 명확한 경우	2

3) 건축물 유지 보수에 따른 손상 가능성 평가

	항 목	판 단 기 준	점 수
유지 보수 형태	없음	유지·보수시 석면건축자재를 접촉하지 않는 경우	0
	낮은교란	직접적으로 석면건축자재를 접촉하지 않지만 교란을 시킬 가능성이 있는 경우(예 : 석면 천장재에 설치된 전구를 교체하는 행위)	1
	보통교란	유지·보수를 위해 직접적으로 교란하는 경우(예 : 천장위에 설치된 밸브 등을 점검하기 위해 석면천장재 한 두장 정도를 들추는 행위)	2
	높은교란	유지·보수를 위해 석면건축자재를 반드시 제거해야 하는 경우(예 : 밸브 또는 전선설치를 위해 석면천장재 한 두장 정도를 제거하는 행위)	3
유지 보수 빈도	없음	거의 없음	0
	낮음	1년에 1번 미만	1
	중간	한 달에 한번 미만	2
	높음	한 달에 한번 이상	3

4) 인체노출 가능성 평가

	항 목	판 단 기 준	점 수
상주 인원수	없음	거의 없음	0
	보통	10인 미만	1
	높음	10인 이상	2
구역 사용 빈도	없음	부정기적	0
	보통	매주사용	1
	높음	매일사용	2
구역 1일 사용 시간	없음	1시간 이내	0
	보통	1시간 이상 4시간 이내	1
	높음	4시간 이상	2

5) 위해성 등급

위해성 등급	평가점수
높 음	20 이상
중 간	12 ~ 19
낮 음	11 이하

6) 위해성 등급에 따른 조치


위해성 등급	평가 점수	조치방법
높음	20 이상	<p>석면함유 건축자재의 손상이 매우 심한 상태</p> <p>1) 해당 건축자재를 제거, 단, 제거하지 않고 인체영향을 완벽히 차단할 수 있다면 해당 구역 폐쇄 또는 해당 건축자재 밀봉</p> <p>2) 보온재의 경우, 보온재를 완벽하게 보수할 수 있다면 보수</p> <p>3) 제거가 아닌 폐쇄, 밀봉 또는 보수를 한 경우에는 해당 건축자재를 지속적으로 유지 관리</p> <p>4) 석면함유 건축자재의 해체·제거시 비산방지 및 격리 조치</p>
중간	12~19	<p>석면함유 건축자재의 잠재적인 손상 가능성이 높은 상태</p> <p>1) 손상에 대한 보수</p> <p>2) 손상위험에 대한 원인 제거</p> <p>3) 필요시 해당 지역에 대한 출입을 금지하거나 폐쇄</p> <p>4) 석면함유 건축자재의 해체제거 시 석면의 비산방지 조치 수립</p> <p>5) 보수하여도 잠재적인 석면노출 위험이 우려될 경우 제거 조치</p>
낮음	11 이하	<p>석면함유 건축자재의 잠재적인 손상 가능성이 낮은 상태</p> <p>1) 비산성과 손상이 동시에 있는 경우 손상에 대한 보수</p> <p>2) 석면함유 건축자재 또는 설비에 대한 지속적인 유지관리</p> <p>3) 석면함유 건축자재 또는 설비가 손상되었을 경우 즉시 보수</p> <p>4) 석면함유 건축자재를 인위적으로 손상시키지 않도록 함</p> <p>5) 전기공사, 배관공사등 건축물 유지보수 공사시 석면함유 설비 또는 자재가 훼손되어 석면이 비산되지 않도록 작업 수행</p>

7) 석면함유 의심물질 추가 발견 시 조치


건축물 석면지도에 따른 석면해체·제거 및 건축물 유지·보수 중 석면지도에 표기되지 않은 석면함유 의심물질이 추가로 발견될 시에는 즉시 공사를 중단하고, 반드시 지정된 석면조시기관 또는 신라환경컨설팅(주) 051-303-6928로 문의 부탁 드리며, 의심물질에 대한 석면불검출 판명을 받은 후 공사 재개 여부를 판단 하여야 함.

IV. 기타사항


붙임 1-1. 석면지도

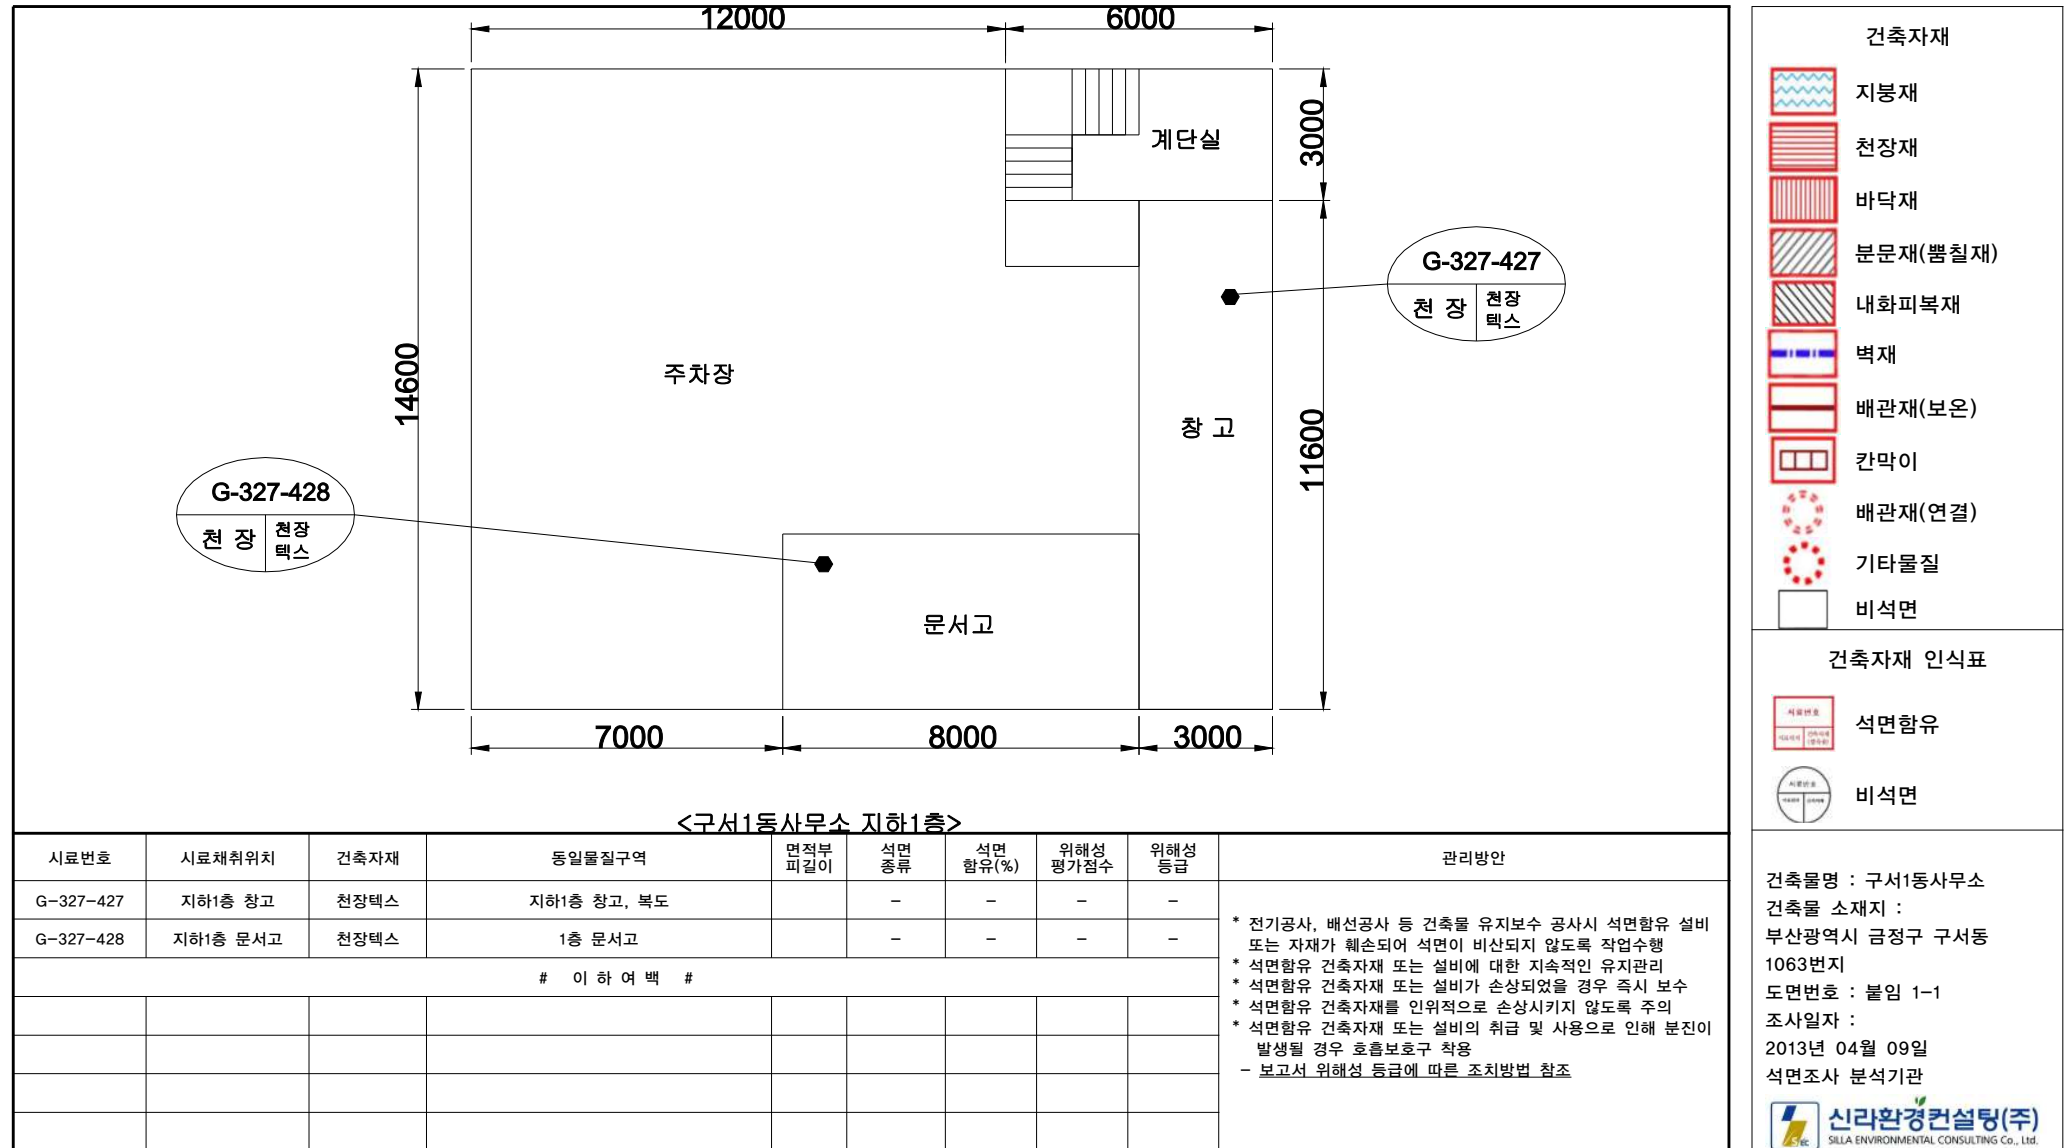


붙임 1-2. 석면지도

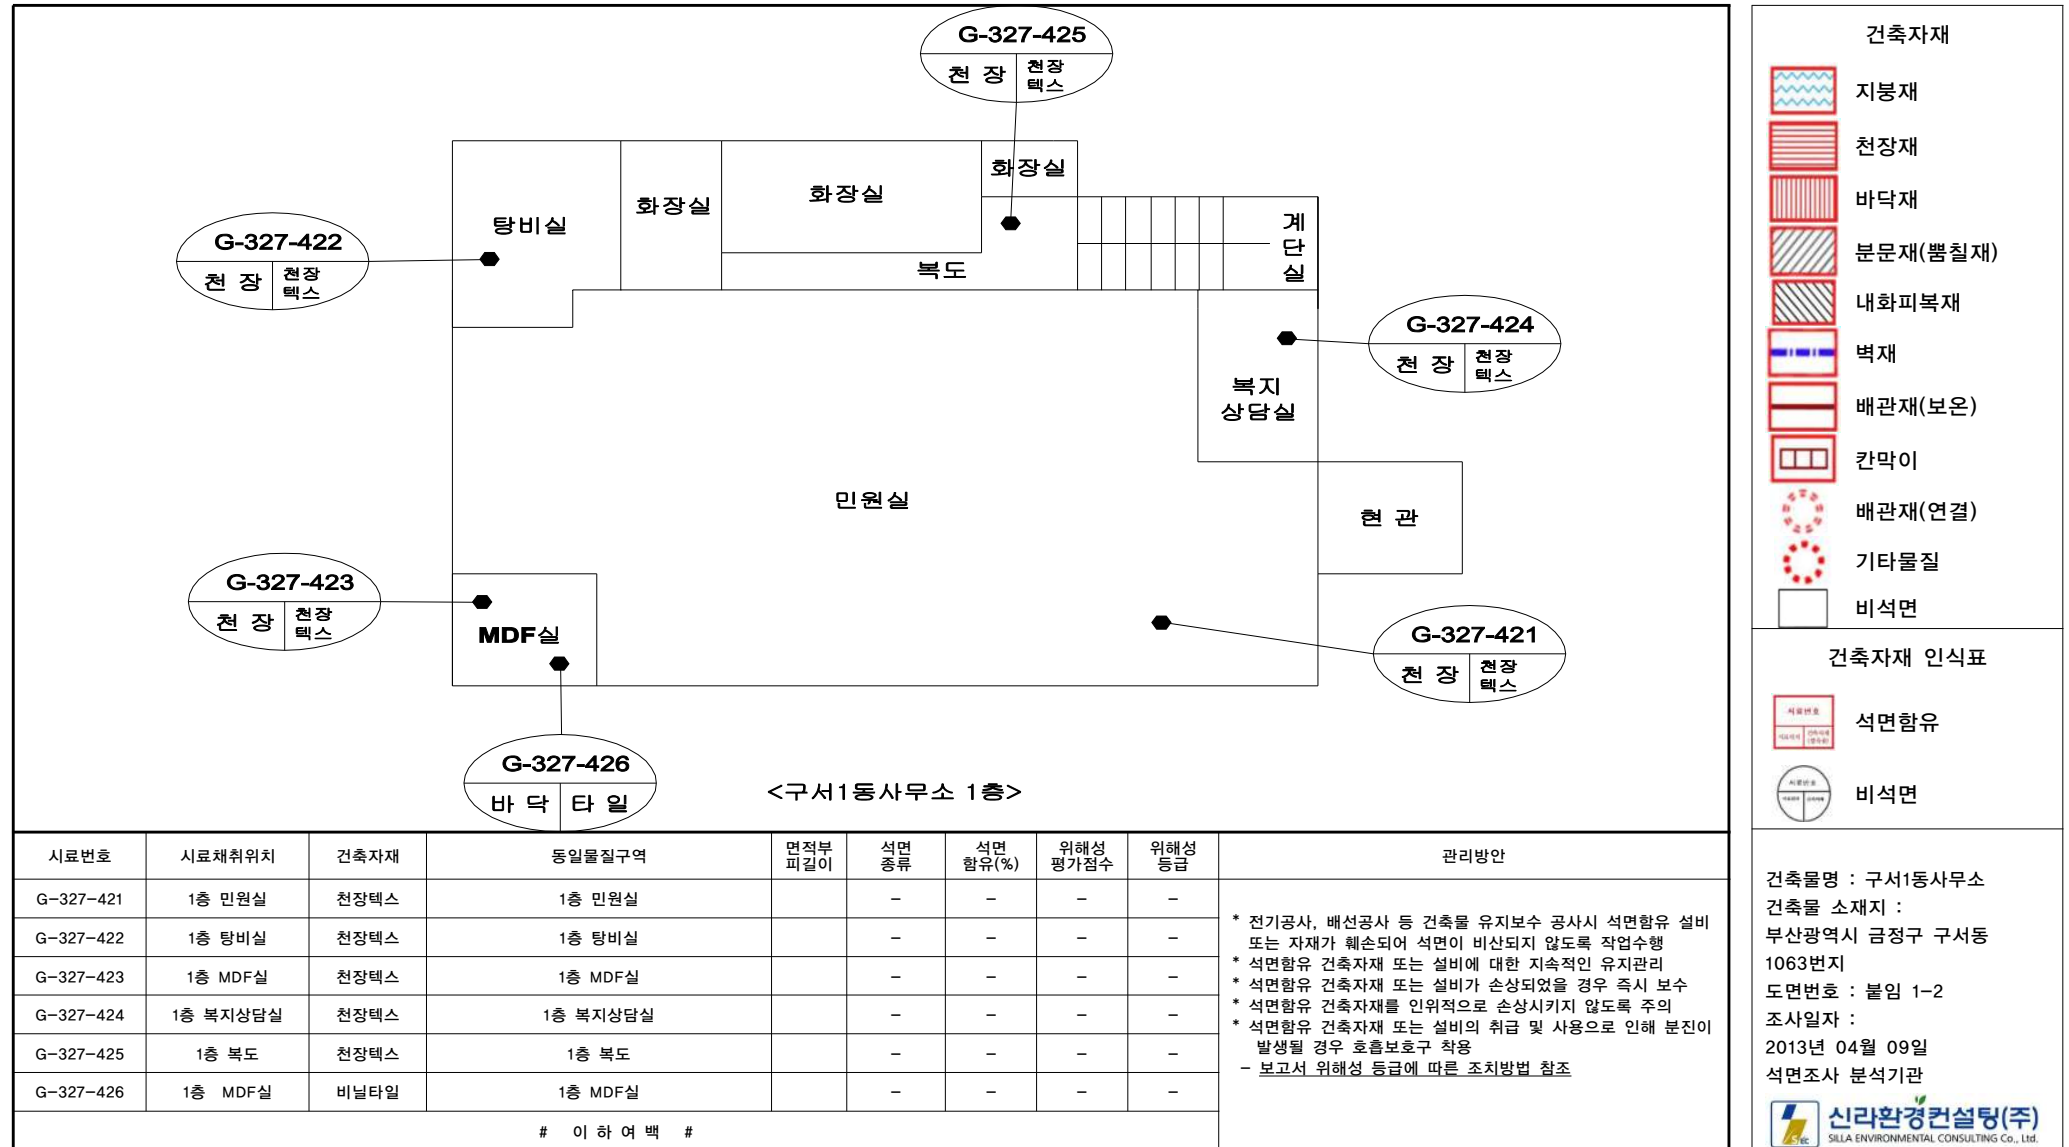


붙임 1-3. 석면지도

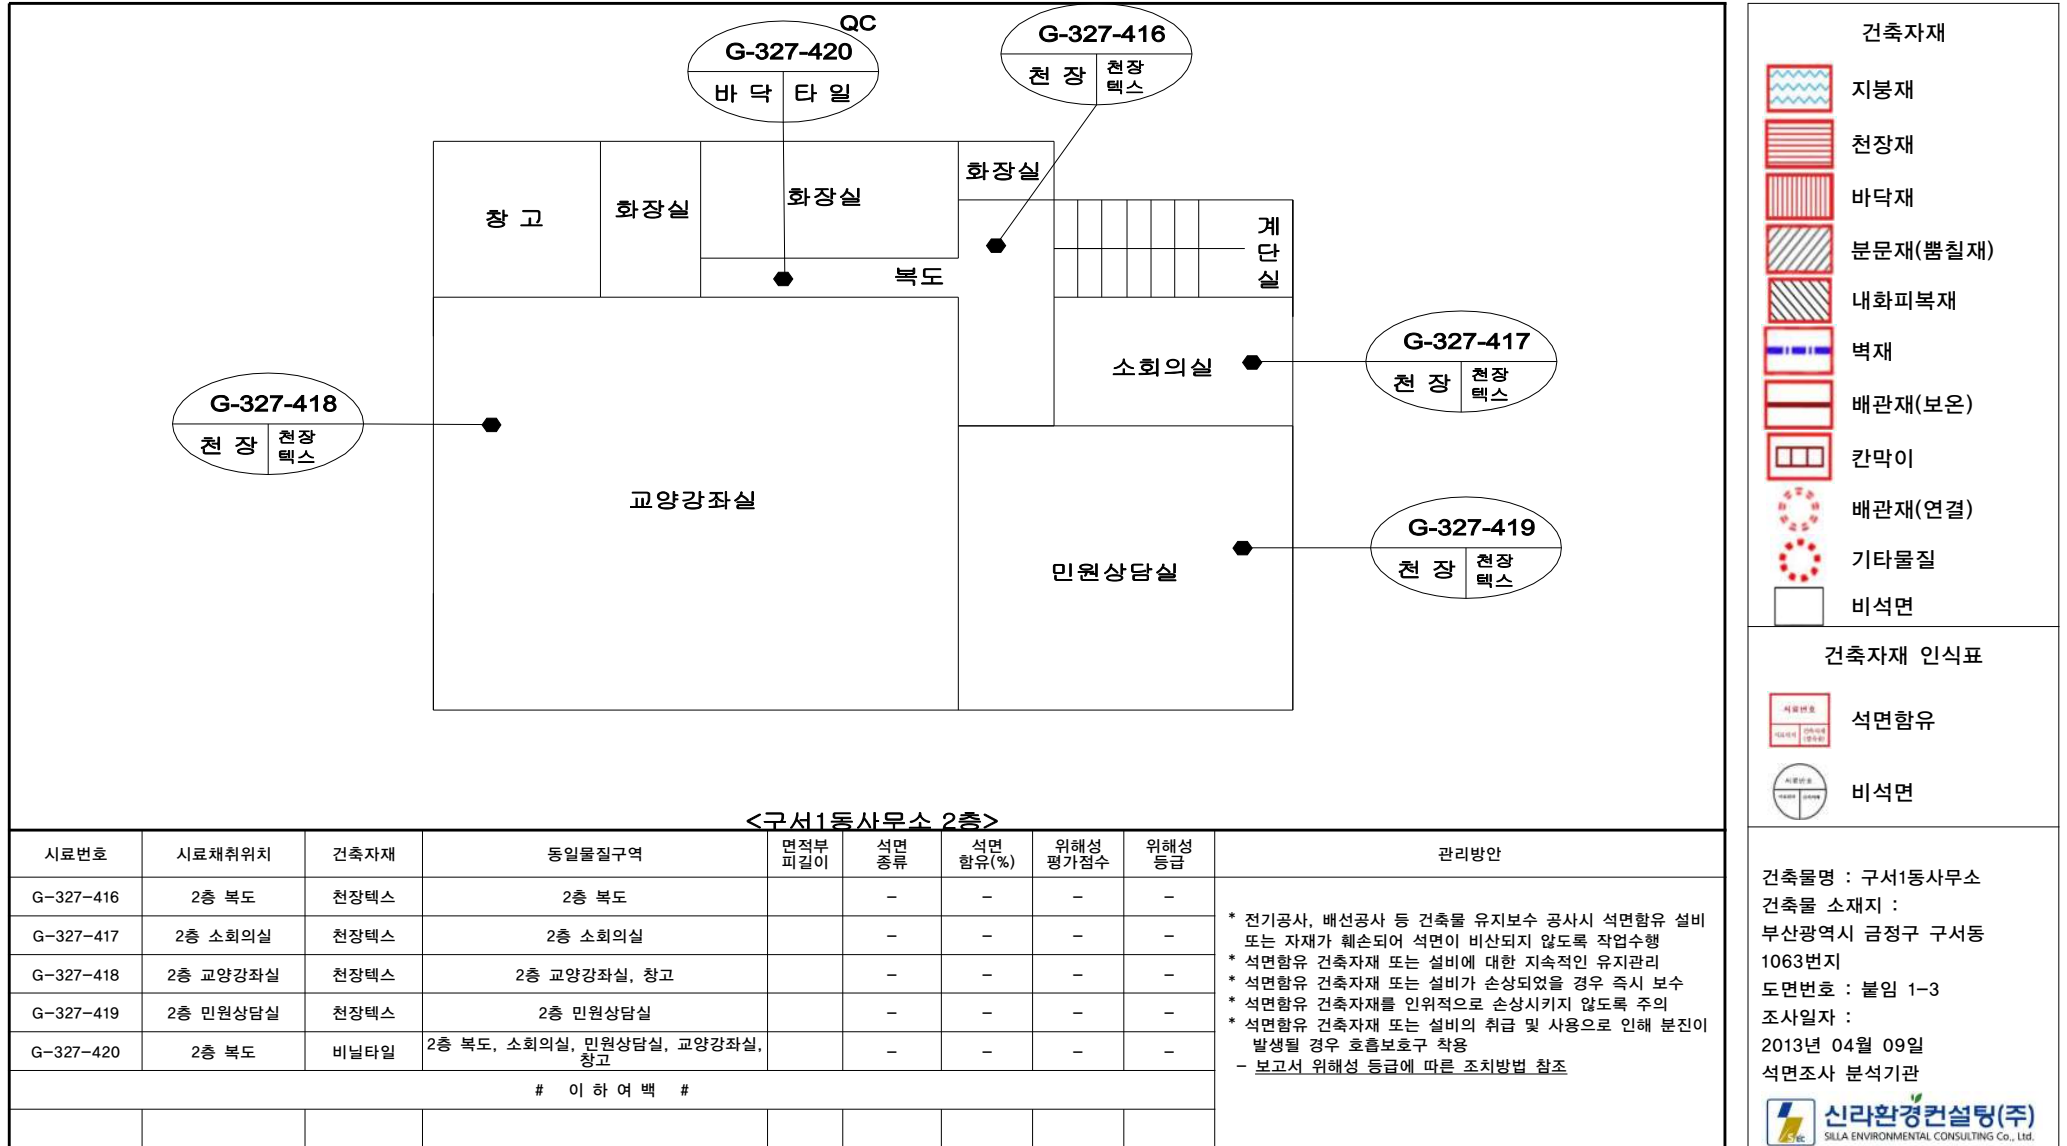

붙임 1-4. 석면지도

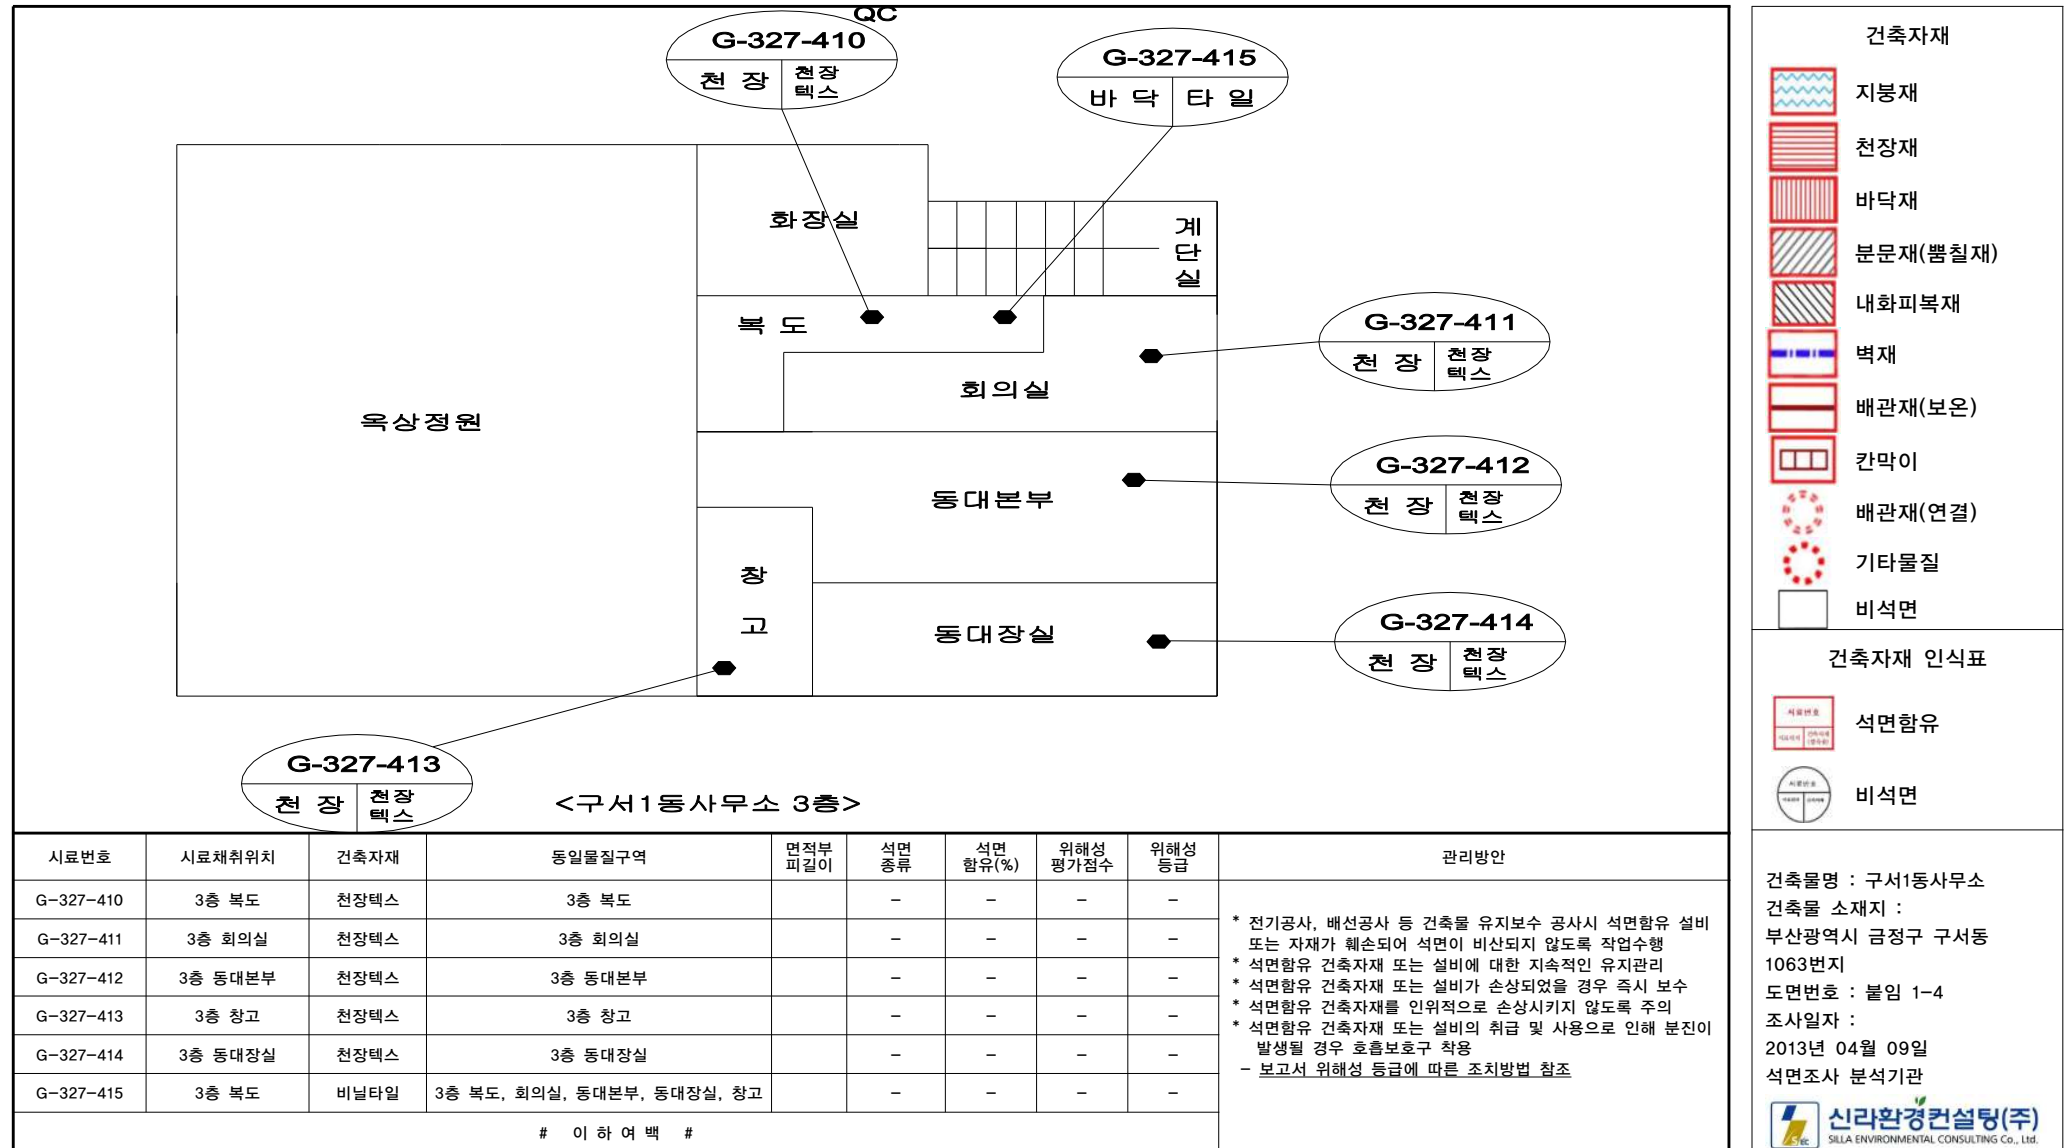

붙임 1-5. 석면지도

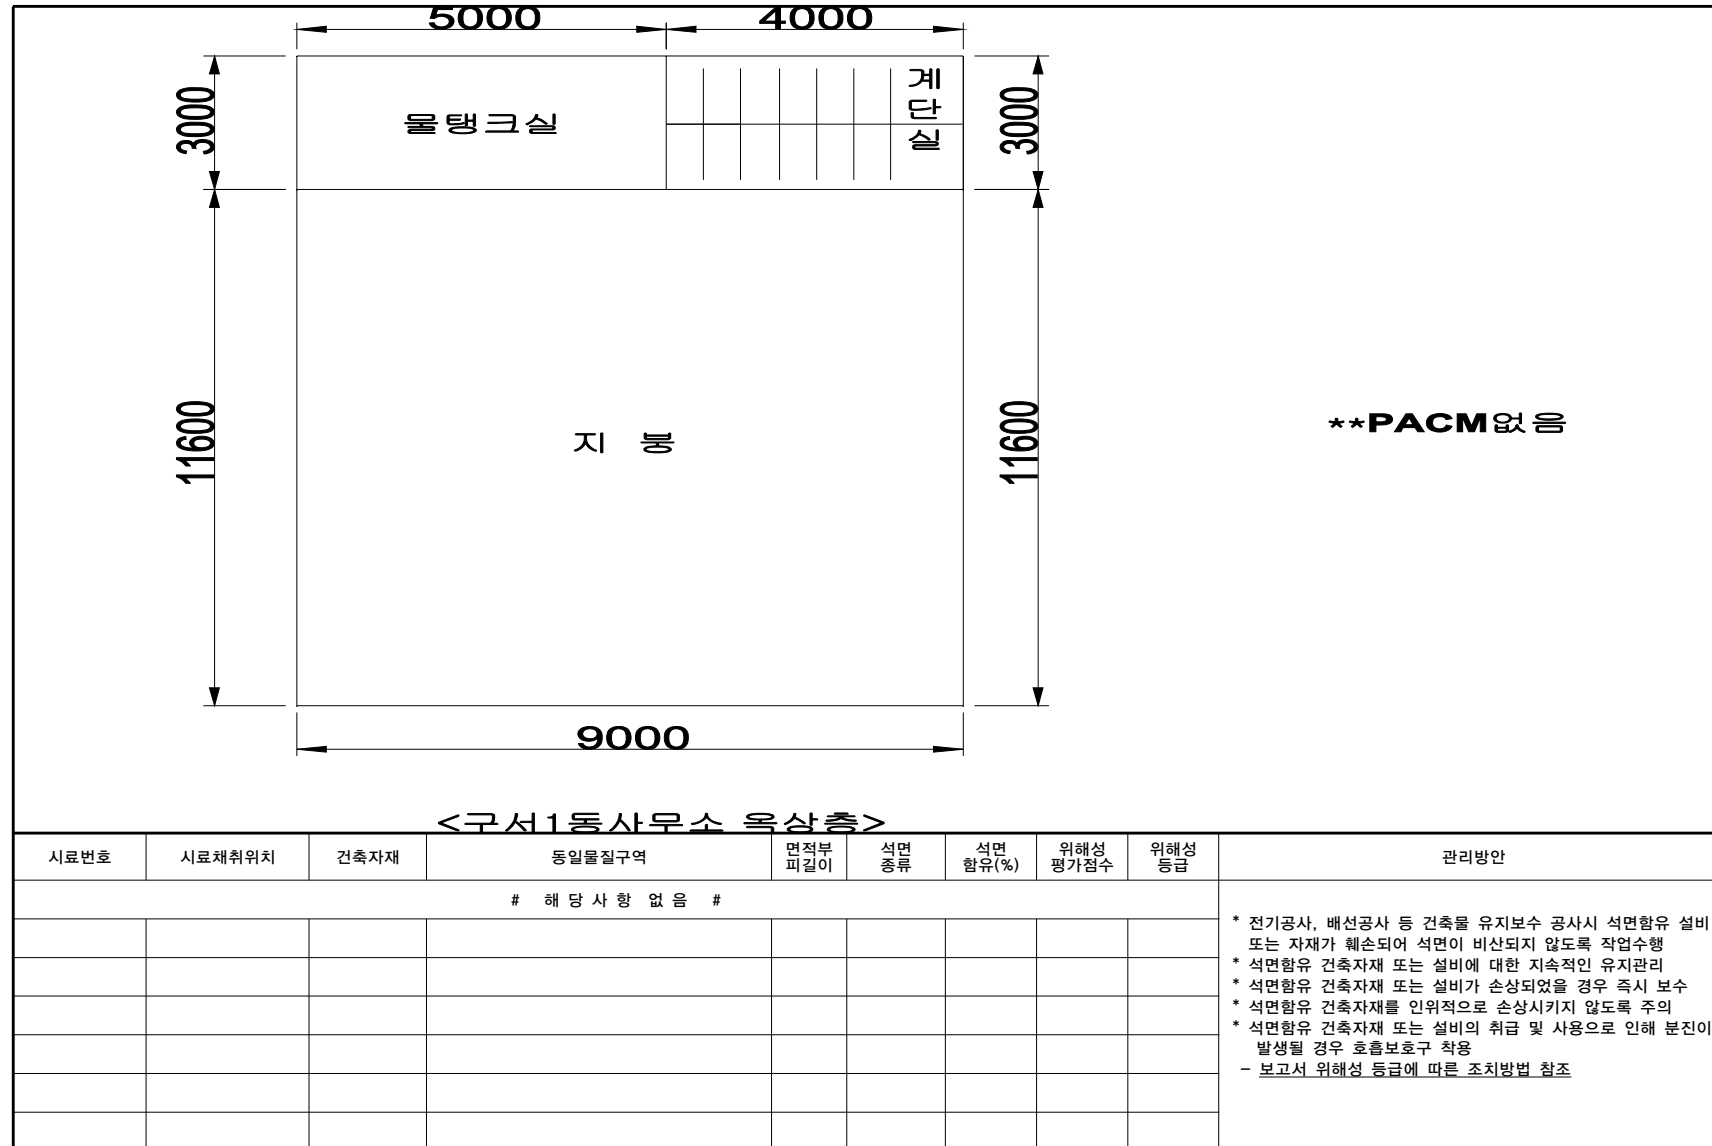

건축자재

- 지붕재
- 천장재
- 바닥재
- 분문재(뿔칠재)
- 내화피복재
- 벽재
- 배관재(보온)
- 칸막이
- 배관재(연결)
- 기타물질
- 비석면

건축자재 인식표

- 석면함유
- 비석면

건축물명 : 구서1동사무소
 건축물 소재지 : 부산광역시 금정구 구서동 1063번지
 도면번호 : 붙임 1-5
 조사일자 : 2013년 04월 09일
 석면조사 분석기관 : 신라환경건설링(주) SILLA ENVIRONMENTAL CONSULTING Co., Ltd.

붙임 2. 조사대상사진

소 재 지 : 부산광역시 금정구 구서동 1063번지 구서1동사무소


조사일자 : 2013년 04월 09일



위치	지붕
	
천장	-
벽면	-
바닥	-
기타	지붕 - 콘크리트

위치	옥상층 물탱크실
	
천장	콘크리트
벽면	철근콘크리트
바닥	-
기타	-

위치	옥상층 물탱크실
	
천장	-
벽면	철근콘크리트
바닥	콘크리트
기타	-


위치	3층 옥상정원
	
천장	-
벽면	-
바닥	콘크리트
기타	-

위치	3층 복도
	
천장	천장텍스
벽면	철근콘크리트, 판넬
바닥	-
기타	-


위치	3층 복도
	
천장	-
벽면	철근콘크리트
바닥	비닐타일
기타	-

위치	3층 화장실
	
천장	PVC
벽면	자기타일
바닥	-
기타	-


위치	3층 화장실
	
천장	-
벽면	자기타일
바닥	자기타일
기타	-

위치	3층 동대본부
	
천장	천장텍스
벽면	철근콘크리트, 판넬
바닥	-
기타	-

위치	3층 동대본부
	
천장	-
벽면	철근콘크리트, 판넬
바닥	비닐타일
기타	-

위치	3층 창고
	
천장	천장텍스
벽면	철근콘크리트, 판넬
바닥	-
기타	-


위치	3층 창고
	
천장	-
벽면	-
바닥	비닐타일
기타	-

위치	3층 동대장실
	
천장	천장텍스
벽면	철근콘크리트, 판넬
바닥	-
기타	-

위치	3층 동대장실
	
천장	-
벽면	철근콘크리트, 판넬
바닥	비닐타일
기타	-

위치	3층 회의실
	
천장	천장텍스
벽면	철근콘크리트, 판넬
바닥	-
기타	-

위치	3층 회의실
	
천장	-
벽면	-
바닥	비닐타일
기타	-


위치	2층 복도
	
천장	천장텍스
벽면	철근콘크리트, 판넬
바닥	-
기타	-


위치	2층 복도
	
천장	-
벽면	철근콘크리트, 판넬
바닥	비닐타일
기타	-

위치	2층 화장실
	
천장	PVC
벽면	자기타일
바닥	-
기타	-


위치	2층 화장실
	
천장	-
벽면	자기타일
바닥	자기타일
기타	-


위치	2층 소회의실
	
천장	천장텍스
벽면	철근콘크리트, 판넬
바닥	-
기타	-

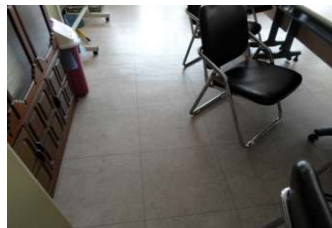위치	2층 소회의실
	
천장	-
벽면	철근콘크리트, 판넬
바닥	비닐타일
기타	-

위치	2층 민원상담실
	
천장	천장텍스
벽면	철근콘크리트, 판넬
바닥	-
기타	-


위치	2층 소회의실
	
천장	-
벽면	철근콘크리트, 판넬
바닥	비닐타일
기타	-

위치	2층 교양강좌실
	
천장	천장텍스
벽면	철근콘크리트, 판넬
바닥	-
기타	-

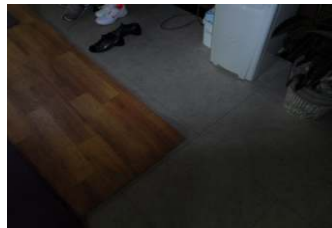
위치	2층 교양강좌실
	
천장	-
벽면	철근콘크리트, 판넬
바닥	비닐타일
기타	-

위치	1층 화장실
	
천장	PVC
벽면	자기타일
바닥	-
기타	-


위치	1층 화장실
	
천장	-
벽면	자기타일
바닥	자기타일
기타	-

위치	1층 민원실
	
천장	천장텍스
벽면	철근콘크리트
바닥	-
기타	-


위치	1층 민원실
	
천장	-
벽면	-
바닥	인조석
기타	-

위치	1층 복지상담실
	
천장	천장텍스
벽면	철근콘크리트
바닥	-
기타	-

위치	1층 복지상담실
	
천장	-
벽면	-
바닥	인조석
기타	-

위치	1층 탕비실
	
천장	천장텍스
벽면	철근콘크리트
바닥	-
기타	-


위치	1층 탕비실
	
천장	-
벽면	-
바닥	장판, 콘크리트
기타	-

위치	1층 MDF실
	
천장	천장텍스
벽면	철근콘크리트, 판넬
바닥	-
기타	-


위치	1층 MDF실
	
천장	-
벽면	-
바닥	비닐타일
기타	-

위치	지하1층
	
천장	PVC
벽면	철근콘크리트
바닥	-
기타	-


위치	지하1층 주차장
	
천장	-
벽면	-
바닥	콘크리트
기타	-


위치	지하1층 복도
	
천장	천장텍스
벽면	철근콘크리트
바닥	-
기타	-

위치	지하1층 복도
	
천장	-
벽면	철근콘크리트
바닥	인조석
기타	-

위치	지하1층 창고
	
천장	천장텍스
벽면	철근콘크리트
바닥	-
기타	-


위치	지하1층 창고
	
천장	-
벽면	-
바닥	콘크리트
기타	-

위치	지하1층 문서고
	
천장	천장텍스
벽면	철근콘크리트, 판넬
바닥	-
기타	-


위치	지하1층 문서고
	
천장	-
벽면	철근콘크리트, 판넬
바닥	콘크리트
기타	-

붙임 3. 시료채취 사진


시료번호	G-327-410
채취위치	3층 복도
시료성상	천장재(천장텍스)

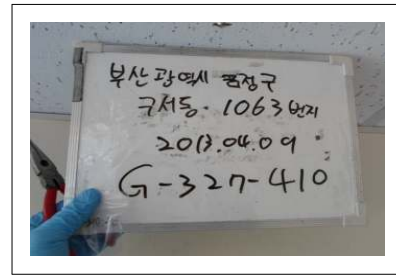


시료번호	G-327-411
채취위치	3층 회의실
시료성상	천장재(천장텍스)

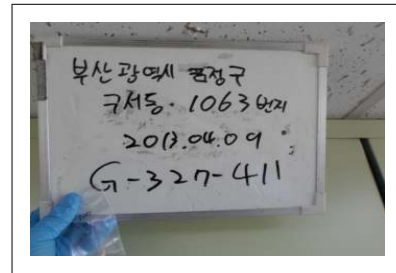


시료번호	G-327-412
채취위치	3층 동대본부
시료성상	천장재(천장텍스)

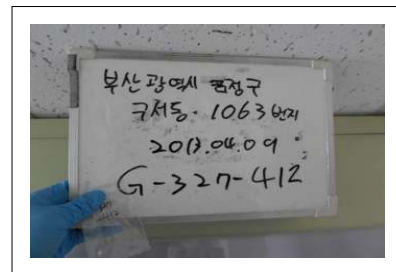


시료번호	G-327-413
채취위치	3층 창고
시료성상	천장재(천장텍스)

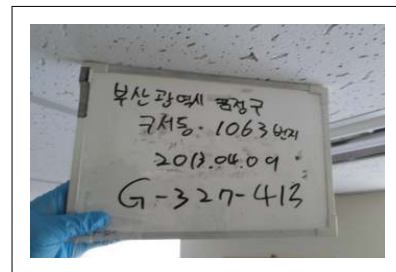


시료번호	G-327-414
채취위치	3층 동대장실
시료성상	천장재(천장텍스)

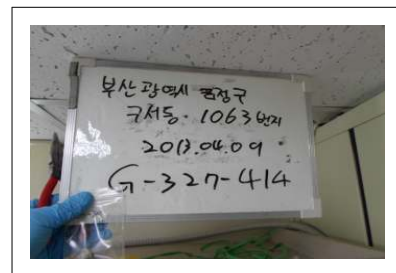


시료번호	G-327-415
채취위치	3층 복도
시료성상	바닥재(비닐타일)

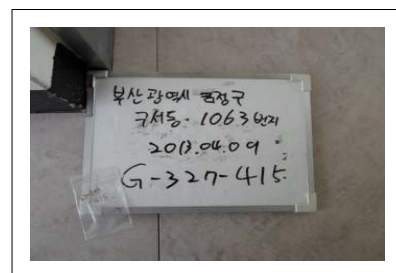


시료번호	G-327-416
채취위치	2층 복도
시료성상	천장재(천장텍스)

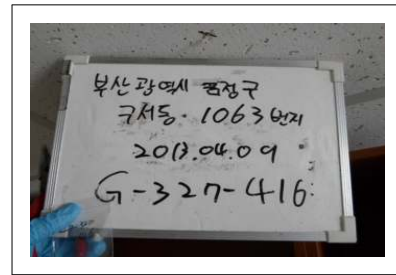


시료번호	G-327-417
채취위치	2층 소회의실
시료성상	천장재(천장텍스)

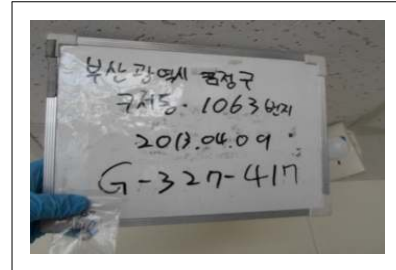


시료번호	G-327-418
채취위치	2층 교양강좌실
시료성상	천장재(천장텍스)

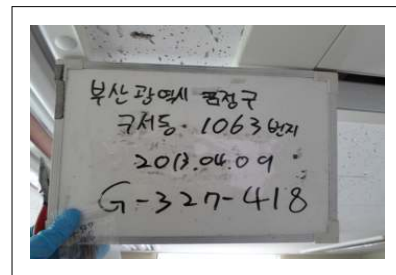


시료번호	G-327-419
채취위치	2층 민원상담실
시료성상	천장재(천장텍스)

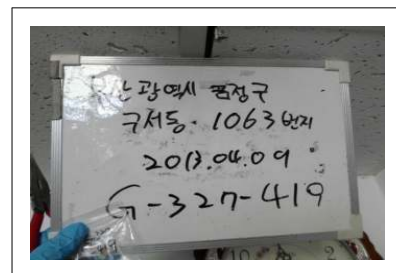


시료번호	G-327-420
채취위치	2층 복도
시료성상	바닥재(비닐타일)

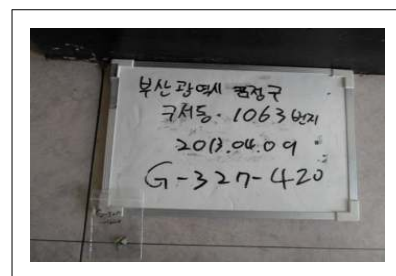


시료번호	G-327-421
채취위치	1층 민원실
시료성상	천장재(천장텍스)

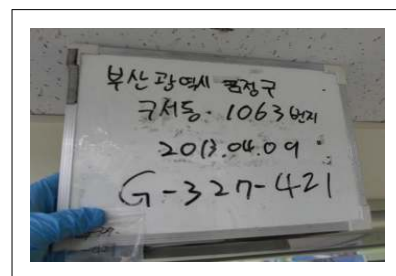


시료번호	G-327-422
채취위치	1층 탕비실
시료성상	천장재(천장텍스)

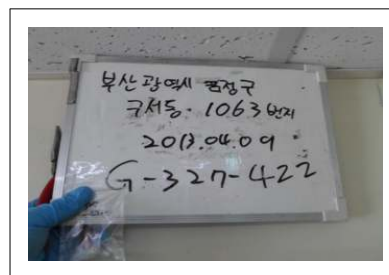


시료번호	G-327-423
채취위치	1층 MDF실
시료성상	천장재(천장텍스)

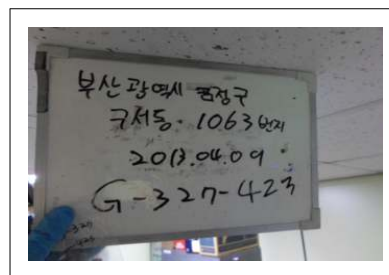


시료번호	G-327-424
채취위치	1층 복지상담실
시료성상	천장재(천장텍스)

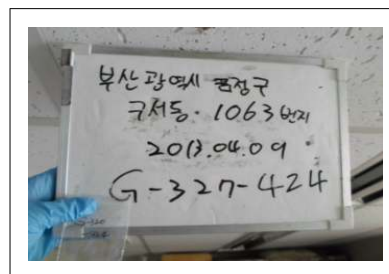


시료번호	G-327-425
채취위치	1층 복도
시료성상	천장재(천장텍스)

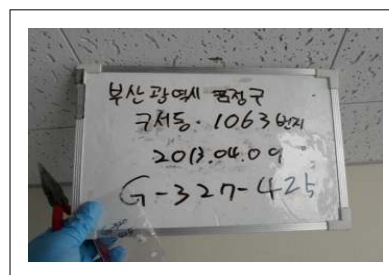


시료번호	G-327-426
채취위치	1층 MDF실
시료성상	바닥재(비닐타일)

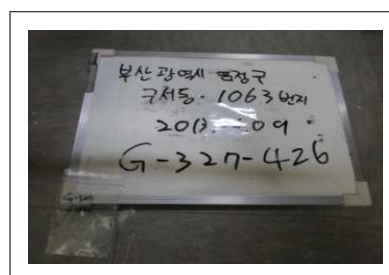

시료번호	G-327-427
채취위치	지하1층 창고
시료성상	천장재(천장텍스)

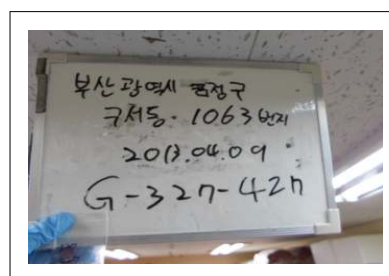

시료번호	G-327-428
채취위치	지하1층 문서고
시료성상	천장재(천장텍스)

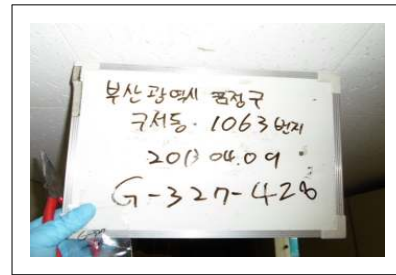


붙임 4. 시료분석 사진


G-327-410




G-327-411

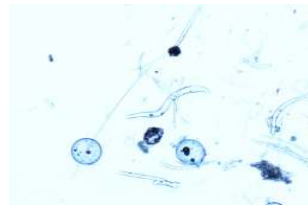

G-327-412

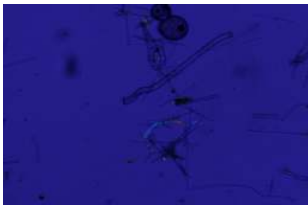

G-327-413

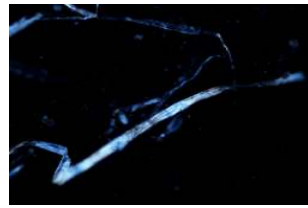


G-327-414



G-327-415




G-327-416

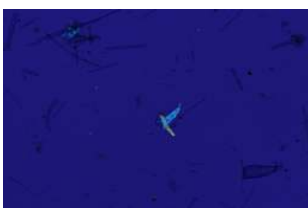


G-327-417



G-327-418

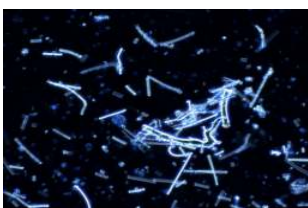

G-327-419

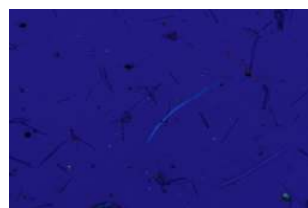


G-327-420



G-327-421



G-327-422

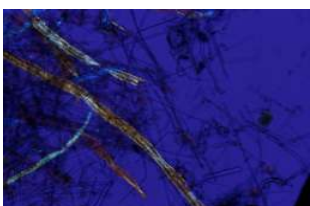

G-327-423



G-327-424




G-327-425



G-327-426



G-327-427

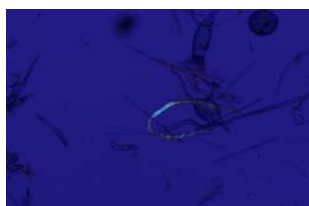

G-327-428

