



IV. 기타사항


붙임 1-1. 석면지도

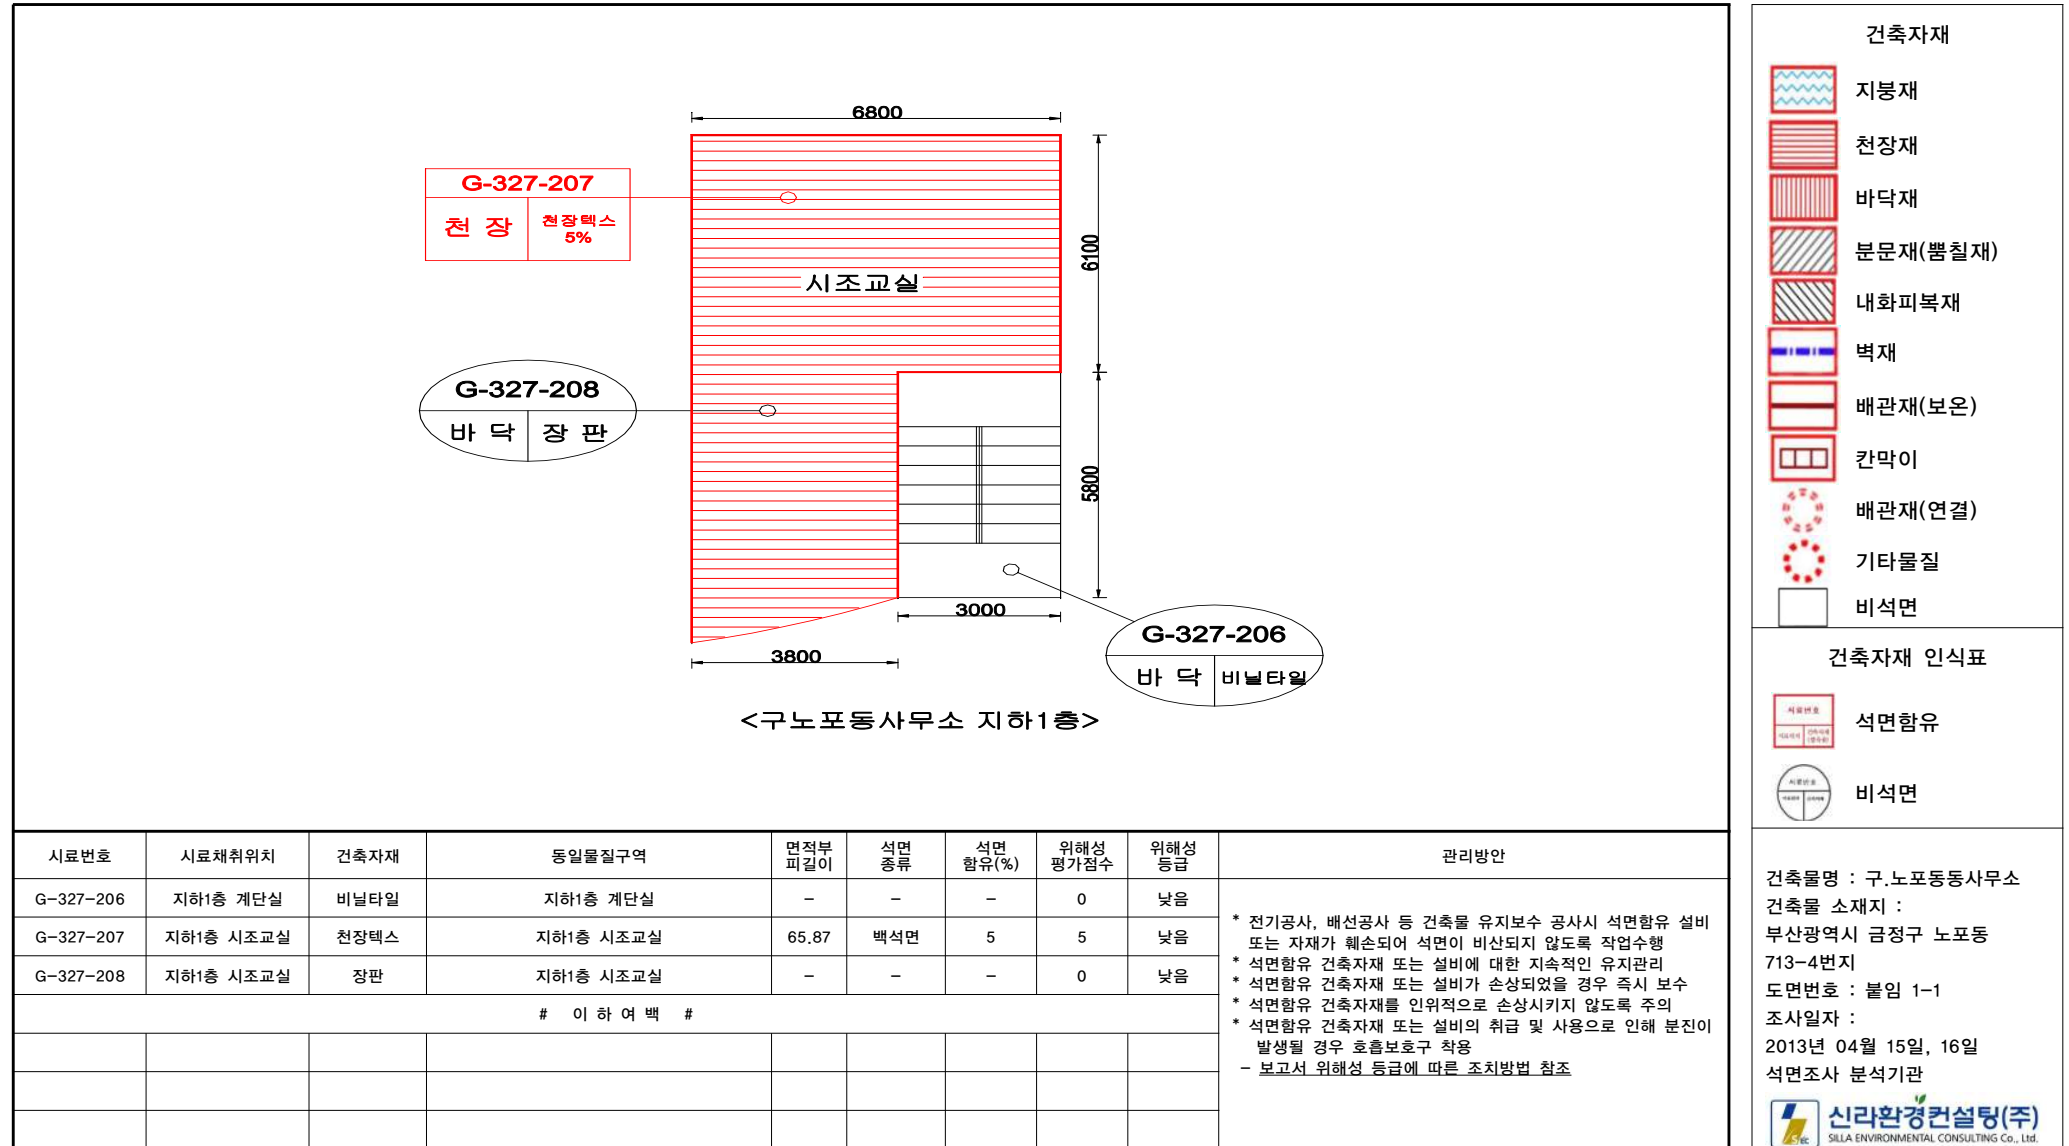

붙임 1-2. 석면지도

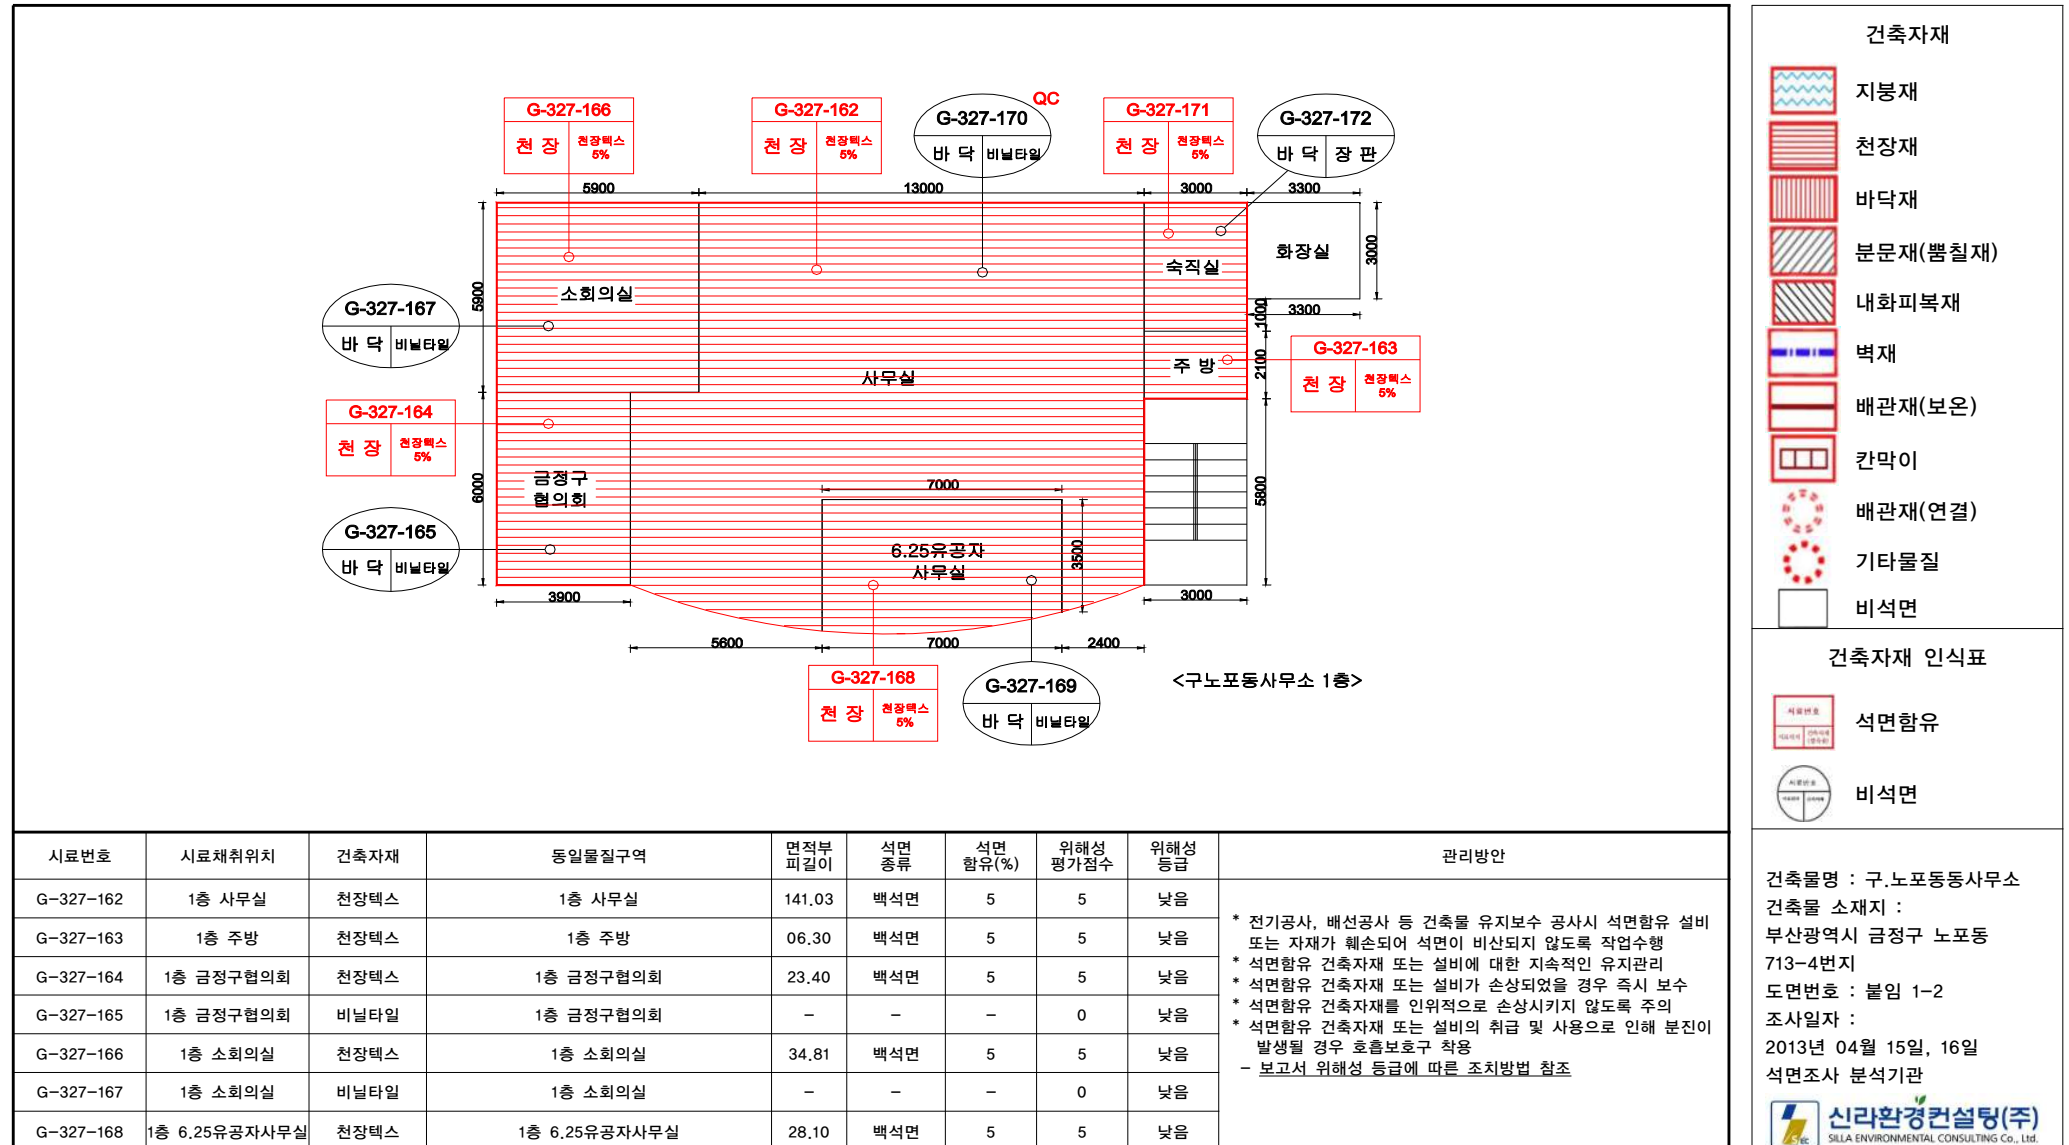


붙임 1-3. 석면지도

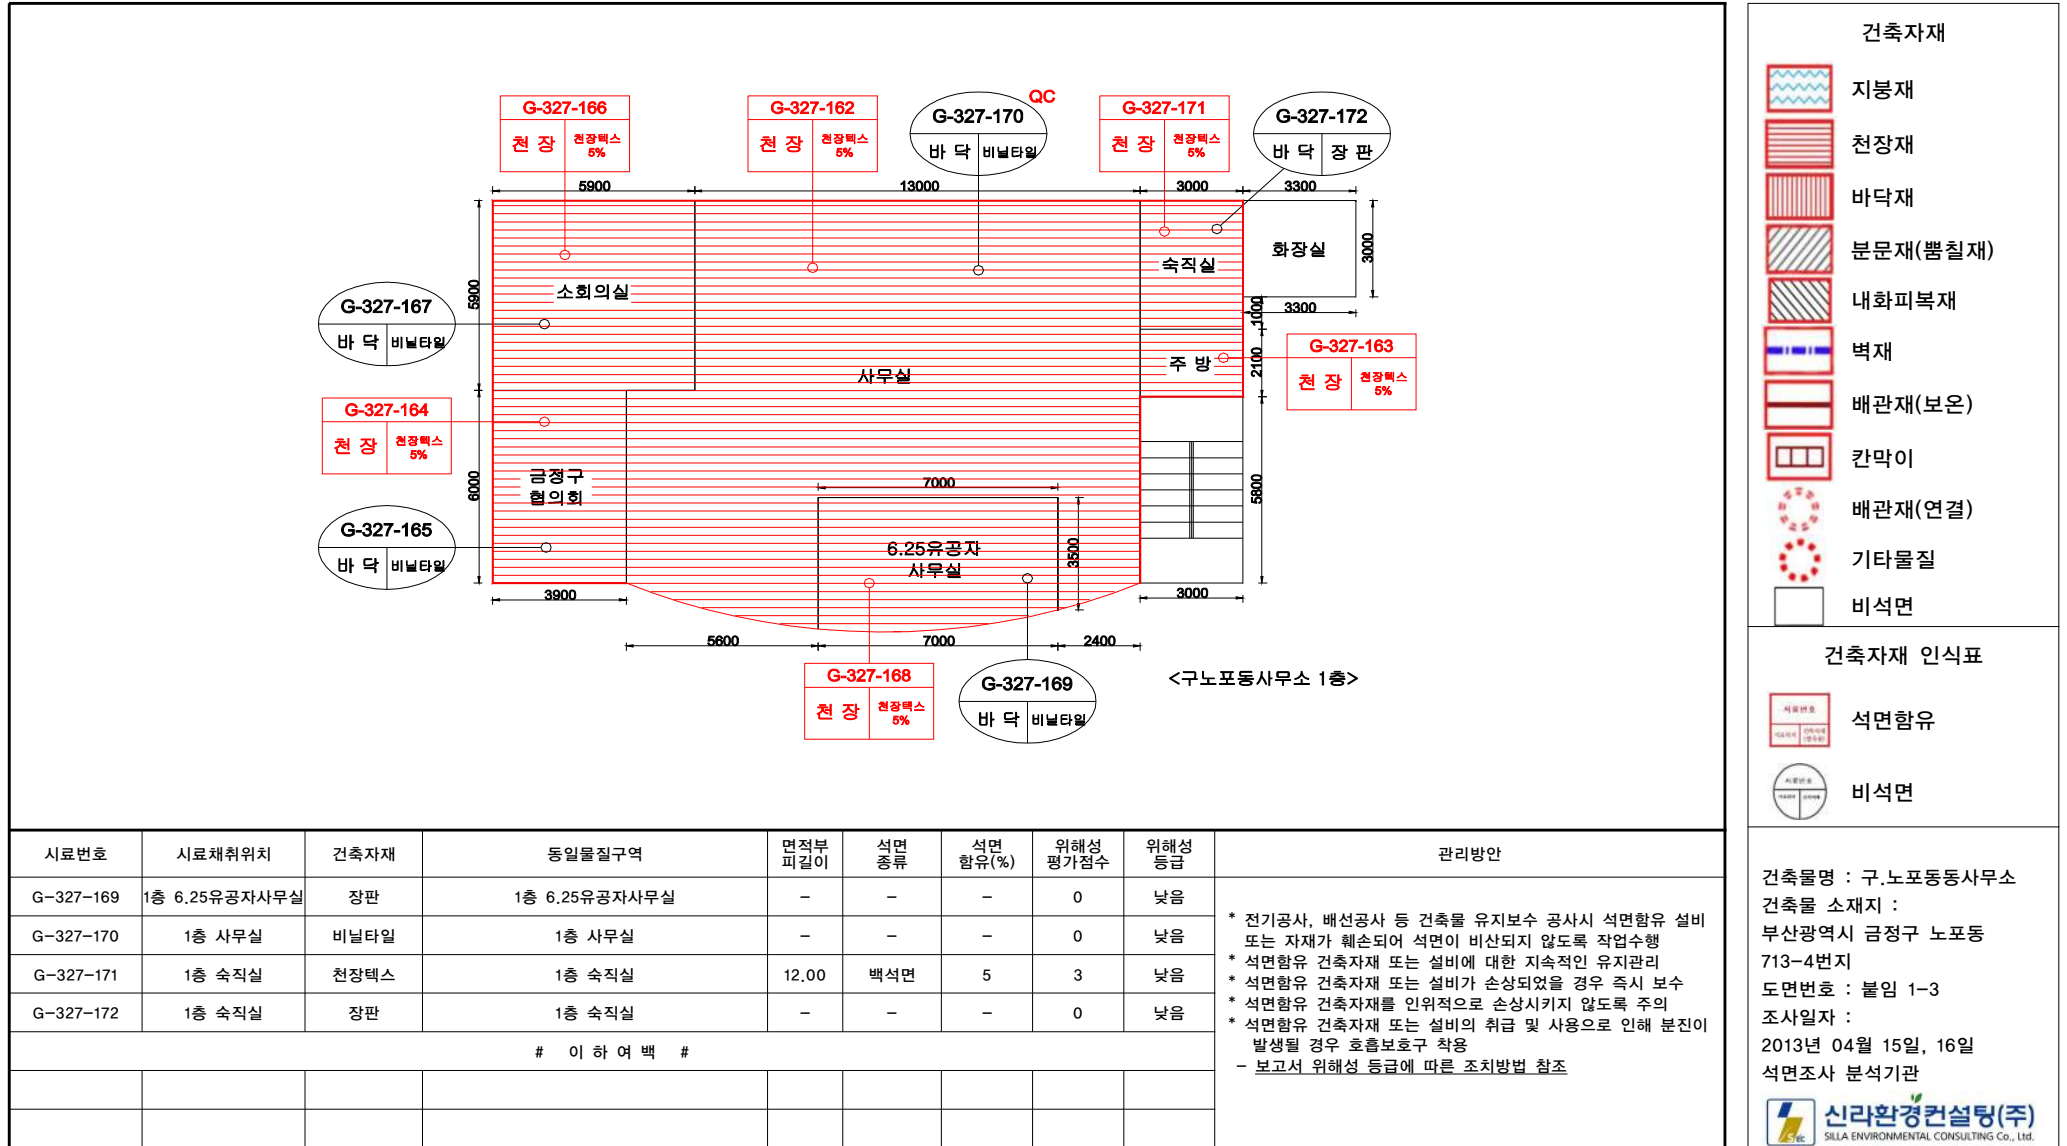

시료번호	시료채취위치	건축자재	동일물질구역	면적부피길이	석면종류	석면함유(%)	위해성평가점수	위해성등급
G-327-169	1층 6.25유공자사무실	장판	1층 6.25유공자사무실	-	-	-	0	낮음
G-327-170	1층 사무실	비닐타일	1층 사무실	-	-	-	0	낮음
G-327-171	1층 숙직실	천장텍스	1층 숙직실	12.00	백석면	5	3	낮음
G-327-172	1층 숙직실	장판	1층 숙직실	-	-	-	0	낮음
# 이 하 여 백 #								

* 전기공사, 배선공사 등 건축물 유지보수 공사시 석면함유 설비 또는 자재가 훼손되어 석면이 비산되지 않도록 작업수행
 * 석면함유 건축자재 또는 설비에 대한 지속적인 유지관리
 * 석면함유 건축자재 또는 설비가 손상되었을 경우 즉시 보수
 * 석면함유 건축자재를 인위적으로 손상시키지 않도록 주의
 * 석면함유 건축자재 또는 설비의 취급 및 사용으로 인해 분진이 발생될 경우 호흡보호구 착용
 - 보고서 위해성 등급에 따른 조치방법 참조

붙임 1-4. 석면지도

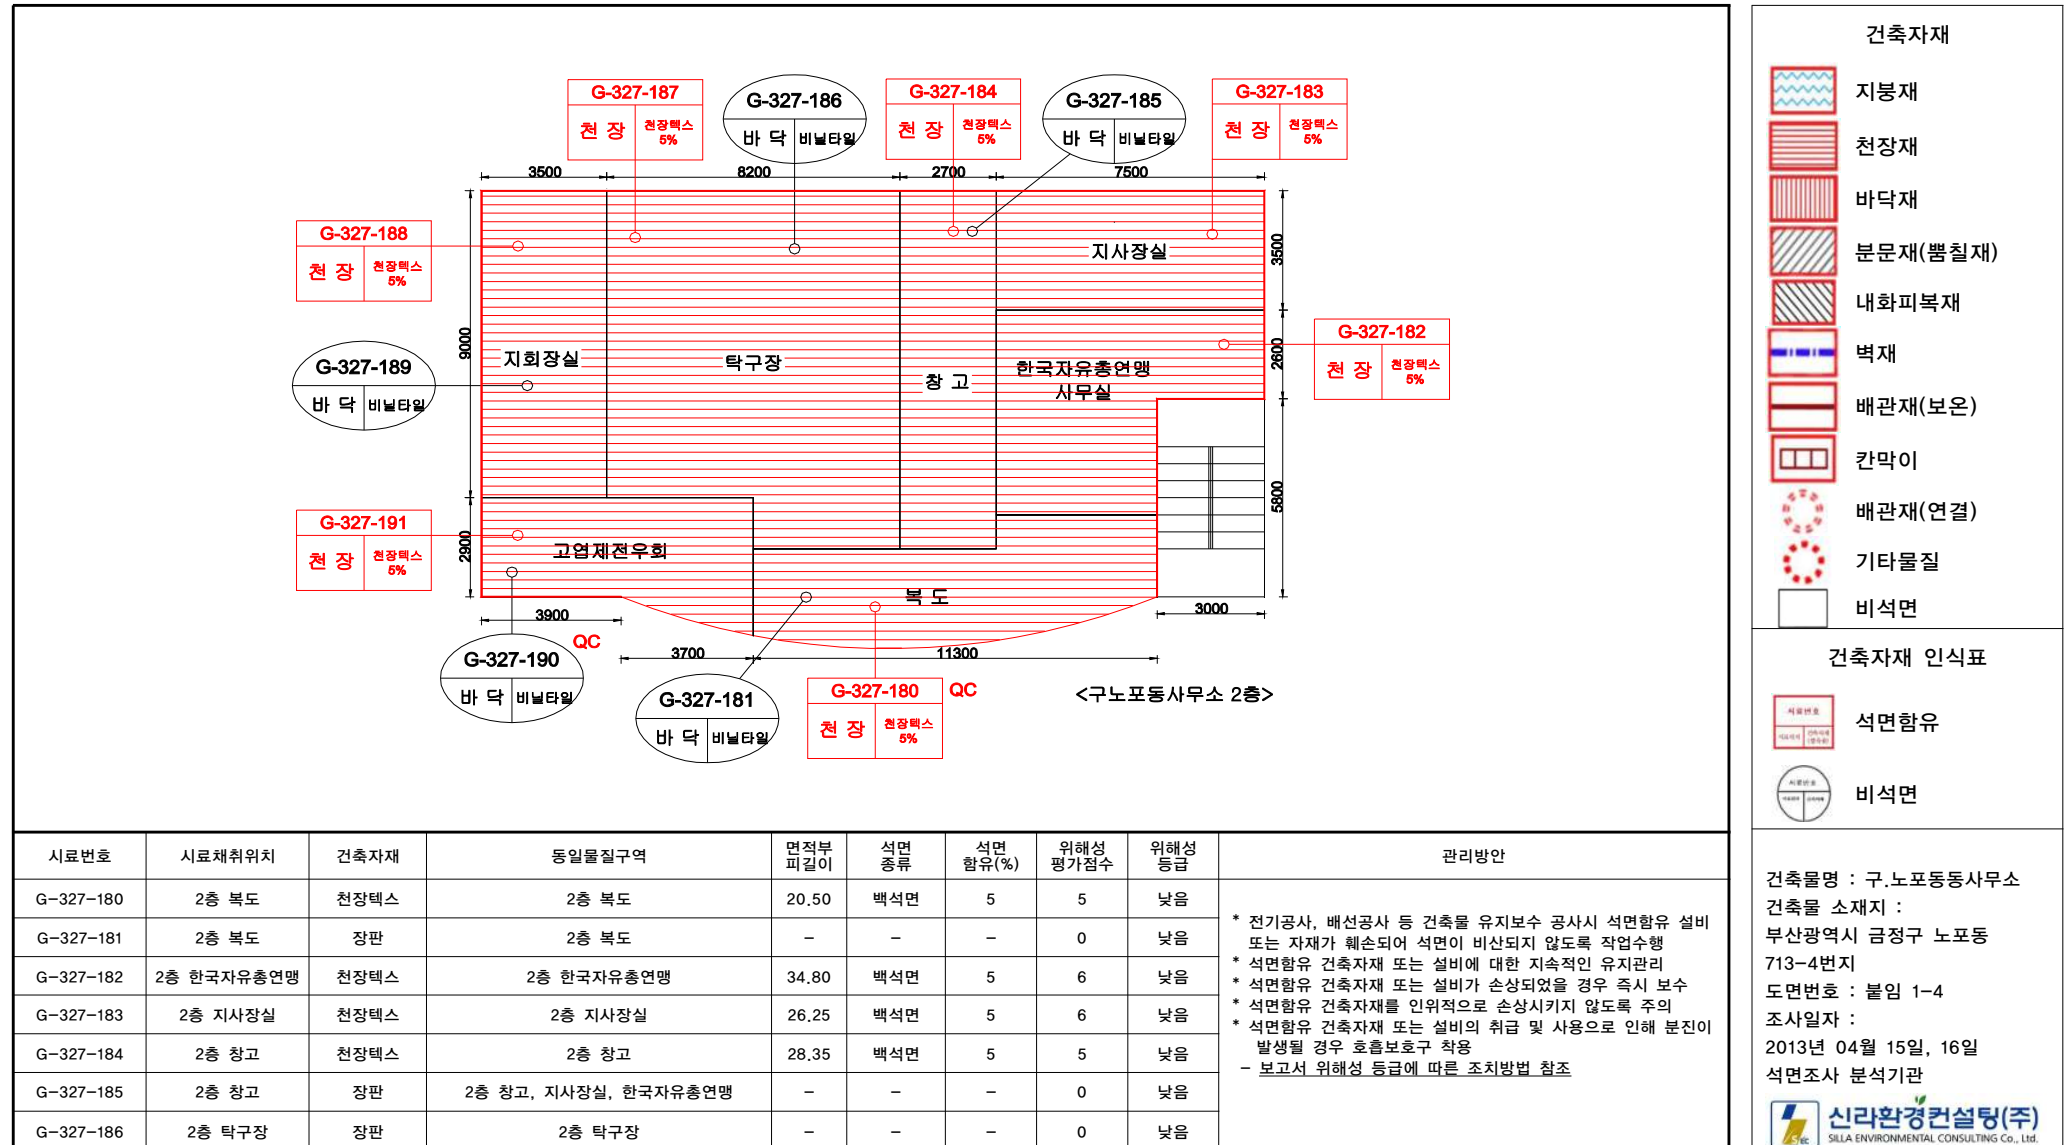

붙임 1-5. 석면지도

