


기계동 위험장소구분 입면도 1

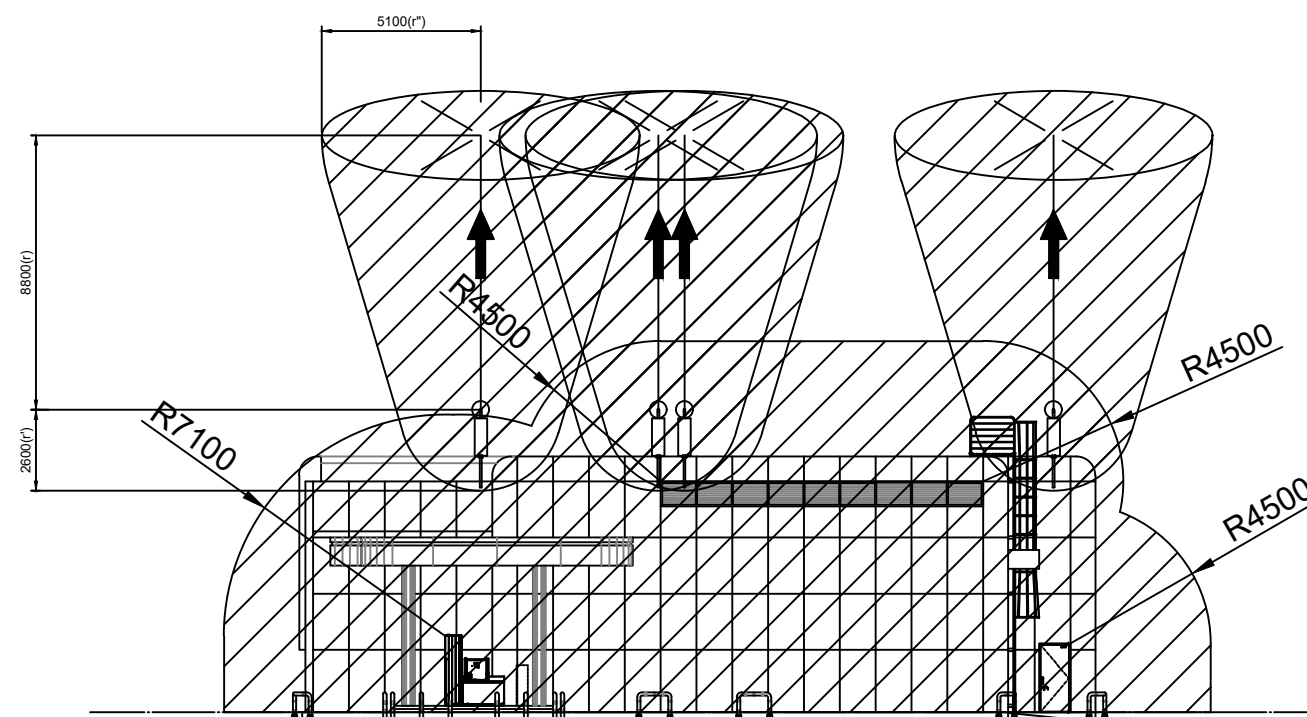

기계동 위험장소구분 입면도2



NOTE 1. 실내(방호벽 내부) 전체를 1종 장소로 선정함.

NOTE 2. 방호벽 개구부는 4.5M 이내 2종 장소로 선정함.

NOTE 3. 배관 PIT 내부는 1종 장소로 선정함.

NOTE 4. 충전설비 내부는 1종 장소, 외부는 2종 장소로 선정함.

NOTE 5. 방출관은 $r=8.8\text{m}$, $r'=2.6\text{m}$, $r''=5.1\text{m}$ 로 선정함.

0	12-OCT-2023	FOR APPROVAL	M.M.KIM	H.KIM	T.Y.YUN	J.H.PARK			
REV.	DATE	DESCRIPTION	DRAWN	CHK'D	CHK'D	APP'D			
THIS CONFIDENTIAL DOCUMENT IS THE PROPERTY OF JNK Heaters Co., Ltd. AND SHALL NOT BE GIVEN, COMMUNICATED, COPIED OR REPRODUCED EXCEPT WITH OUR WRITTEN PERMISSION.									
PROJECT : 회동동 상용차용 수소충전소 건설공사 LOCATION : - OWNER : - OWNER REF. : - CLIENT : - CLIENT REF. : - HEATER : HYDROGEN ITEM NO. : HHIS-250 JNK JOB NO. : R10065							3RD ANGLE PROJECTION  ISSUE PURPOSE <input type="checkbox"/> FOR APPROVAL <input type="checkbox"/> FOR FINAL <input type="checkbox"/> FINAL <input type="checkbox"/> AS BUILT <input type="checkbox"/> FOR FABRICATION <input type="checkbox"/> FOR CONSTRUCTION <input type="checkbox"/> FOR INFORMATION <input type="checkbox"/> FOR RECORD <input type="checkbox"/> FOR PRELIMINARY <input type="checkbox"/> FOR ERECTION <input type="checkbox"/> FOR PROPOSAL <input type="checkbox"/> -		
 제이엔케이 SEOUL, KOREA									
수소 충전시설의 위험장소구분 일면도									
SCALE		DRAWING NO.		REV. NO.		JOB NO.			
N/S		R10065-LAY-281		0		R10065			